



АЗИМУТ
КАДАСТР

ООО «Азимут-Кадастр», 127254, г. Москва, Огородный проезд, д. 9А, стр. 1, этаж 3,
помещение 315, тел. 84957414043

Azimut-kadastr.ru, ИНН 7710939711

Техническое описание

Техническое описание объекта недвижимости здания
расположенного по адресу: Российская Федерация,
Московская область, городской округ Щёлково, рабочий
поселок Монино, микрорайон Георгиевский, улица Генерала
Ковачевича, дом 3, корпус 2.

Генеральный директор
Голоднов В.О.

Кадастровый инженер
Фролова О.В

Москва 2022г.

ТЕХНИЧЕСКОЕ ОПИСАНИЕ

Многоквартирный дом
(назначение здания)

169 квартир
(вместимость)

Адрес объекта: Российская Федерация, Московская область, городской округ Щёлково, рабочий посёлок Монино, микрорайон Георгиевский, улица Генерала Ковачевича, дом 3, корпус 2.

1. Общие сведения

Количество этажей: 8, в том числе 1 подземный этаж

Год постройки 2022 г. переоборудовано / пристроено в - г. Год последнего кап. ремонта - г.

Материал крыши: плоская, рулонная, с внутренним водостоком

Фасад: облицовочный керамический кирпич

Объём	50 247,1	куб.м.
-------	----------	--------

Общая площадь по зданию	12607,8	КВ.М.
-------------------------	---------	-------

ИЗ НИХ:

а. Жилые помещения:	Общая площадь	7 720,3	КВ. М.,
---------------------	---------------	---------	---------

в т. ч. общей без учёта балконов и лоджий	7 343,8	кв.м.,	жилой площади	3 393,6	кв. м.
---	---------	--------	---------------	---------	--------

А. Распределение жилой площади:

[illegible]

Распределение квартир по числу комнат (без общежит. и коридорн. сист.)

[illegible]

I. Нежилые помещения: общая площадь 587,7 кв. м.

№№ пп	Классификация помещений	Общая		Основная		Текущие изменения:							
		Всего	В т.ч. арендуем	Всего	В т.ч. арендуем	Общая		Основная		Общая		Основная	
						Всего	В т.ч. арендуем	Всего	В т.ч. арендуем	Всего	В т.ч. арендуем	Всего	В т.ч. арендуем
1	2	3	4	5	6	7	8	9	10	11	12	13	14
1	Нежилые помещения	541,9		513,1									
	(гостиница, казарма и т.д.)												
2	Торговая												
3	Производственная												
4	Складская												
5	Бытового обслуж.	45,8		45,8									
6	Гаражи												
7	Учрежденческая												
8	Обществ. питания												
9	Школьная												
10	Учебно-научная												
11	Лечебно-санитарн.												
12	Куль-просветит.												
13	Детские сады и ясли												
14	Театров и зрел.предпр.												
15	Творческие мастерские												
16	Профтехобразования												
17	Прочая												
	Итого:	587,7		558,9									

Кроме того в здании имеется технический этаж

Площадь, используемая жилищной конторой для собственных нужд _____ кв.м.

№№ пп	Использование помещений	Всего	Основная	Текущие изменения			
				Всего	Основная	Всего	Основная
1	2	3	4	5	6	7	8
1	Учрежденческая:						
	а) жилищная контора						
	б) комн.детские, дружин. и др.						
2	Культурно-просветительная:						
	а) кр.уголки, клубы, библиотеки						
3	Прочая:						
	а) мастерские						
	б) склады жилищ. контор						
	в) теплоузел						
	г) котельная						
	в том числе: на газе						
	на тверд.топливе						
	Итого:						

|--|

III. Исчисление площадей и объемов основной и отдельных частей строений и пристроек

№ или литер по плану	Наименование	Этажность	Формулы для подсчета площадей по наружному обмеру	Площадь (кв.м.)	Высота (м)	Объем (куб.м)
1	2	3	4	5	6	7
	основное					50 247,1
						50 247,1

Площадь застройки: 2 039,9

(площадь здания по цоколю, открытые сходы, крыльца, площадки перед подъездами, приемники и т.д.)

IV. Описание конструктивных элементов и определение износа основного строения

Группа капит. I Сред.жил.пл.кварт. - Сборник № -
 Вид внутр.отдел. повышенная Сред.внутр.выс. помещ. - Таблица № -

№ пп	Наименование конструктивных элементов	Описание конструктивных элементов (материал, конструкция, отделка и прочее)	Техническое состояние (осадки, трещины, гниль и т.п.)	Удельный вес конструкт.элементов	Поправка к удельному весу в процентах	Удельный вес конструкт.элементов с поправкой	Износ в процентах	Приведенное процентное износа на удельный вес конструктивных элементов деленное на 100
1	2	3	4	5	6	7	8	9
1	Фундаменты	монолитная жел/бетонная плита		9		9		
2	А. Наружные и внутренние капитальные стены	монолитные железобетонные конструкции, газобетонные блоки		18		18		
	Б. Перегородки	пазогребневые газобетонные блоки, керамический полнотелый кирпич						
3	Перекрытия:	чердачные	монолитные железобетонные	18		18		
	междуэтажные		монолитные железобетонные					
	подвальные		монолитные железобетонные					
4	Крыша кровля	плоская, рулонная, с внутренним водостоком		3		3		
5	Полы	цементно-песчаная выравнивающая стяжка, керамическая плитка на клею.		9		9		
6	Проемы:	оконные	из ПВХ – профиля, с поворотноткидным открыванием	11		11		
	дверные	наружные двери металлические. Входные двери двухпольные.						
7	Отделочные работы	Наруж отделка	одинарный облицовочный керамический щелевой кирпич коричневого и белого цветов. Цоколь здания	9		9		
	а) архитектор оформ.		отделяется керамогранитом темного цвета.					
	б) внутренн.отделка		не предусматривается					
8	Санитарные и электротехнические работы	Центр.отопление	от ТЭЦ	16		16		
		Печное отоплен.						
		Водопровод	городская сеть					
		Канализация	городская сеть					
		Радио						
		Телефон	от АТС					
		Телевидение	централизованное					
	Ванны:	с газ. колон.						
		с дров. колон.						
	Ванны:	с горяч. водосн.	централизованное					
		Горячее водоснаб.	от ТЭЦ					
		Вентиляция	приточно-вытяжная, естественная					
		Газоснабжение						
		Мусоропровод						
		Лифты	пассажирские, грузопассажирские					
		Электроосвещение	скрытая проводка					
9	Разные работы	лестницы, площадки, крыльца, пандусы		7		7		
Итого:				100		100		
% износа, приведенный к 100 по формуле				процент износа (гр.9)х100				
				удельный вес (гр.7)				

1	2	3	4	5	Площадь с учетом неотопливаемых частей помещений	Общая площадь жилого помещения	В том числе площадь			Высота помещений по внутреннему обмеру, м	
							Жилая	Подсобная	Лоджий, балконов, терасс, веранд		
1	2	3	4	5	7	8	9	10	11	12	
	2 корпус	1 подъезд	Тех.подвал		45,8	45,8		45,8			
			Итого по тех.подвалу:		45,8	45,8		45,8			
	2 корпус	2 подъезд	Нежилые помещения		306,4	306,4	289,9	16,5			
		3 подъезд	Нежилые помещения		235,5	235,5	223,2	12,3			
			Итого по неж.пом.:		541,9	541,9	513,1	28,8			
	2 корпус	1 подъезд									
		1 этаж	МОП		126,5	126,5		126,5			
		2 этаж	МОП		83,5	83,5		83,5			
		3 этаж	МОП		83,5	83,5		83,5			
		4 этаж	МОП		83,5	83,5		83,5			
		5 этаж	МОП		83,5	83,5		83,5			
		6 этаж	МОП		83,5	83,5		83,5			
		7 этаж	МОП		83,5	83,5		83,5			
					627,5	627,5		627,5			
		2 подъезд									
		1 этаж	МОП		97,8	97,8		97,8			
		2 этаж	МОП		67,1	67,1		67,1			
		3 этаж	МОП		67,1	67,1		67,1			
		4 этаж	МОП		67,1	67,1		67,1			
		5 этаж	МОП		67,1	67,1		67,1			
		6 этаж	МОП		67,1	67,1		67,1			
		7 этаж	МОП		67,1	67,1		67,1			
					500,4	500,4		500,4			
		3 подъезд									
		1 этаж	МОП		92,5	92,5		92,5			
		2 этаж	МОП		59,8	59,8		59,8			
		3 этаж	МОП		59,8	59,8		59,8			
		4 этаж	МОП		59,8	59,8		59,8			
		5 этаж	МОП		59,8	59,8		59,8			
		6 этаж	МОП		59,8	59,8		59,8			
		7 этаж	МОП		59,8	59,8		59,8			
					451,3	451,3		451,3			
		4 подъезд									
		1 этаж	МОП		83,4	83,4		83,4			
		2 этаж	МОП		40,0	40,0		40,0			
		3 этаж	МОП		40,0	40,0		40,0			
		4 этаж	МОП		40,0	40,0		40,0			
		5 этаж	МОП		40,0	40,0		40,0			
		6 этаж	МОП		40,0	40,0		40,0			
		7 этаж	МОП		40,0	40,0		40,0			
					323,4	323,4		323,4			
			Итого по МОП:		1902,6	1902,6		1902,6			
	2 корпус	1 подъезд									
		1 этаж	квартиры		401,8	382,0	161,7	220,3	19,8		
		2 этаж	квартиры		439,3	417,3	175,5	241,8	22,0		
		3 этаж	квартиры		439,8	417,8	175,0	242,8	22,0		
		4 этаж	квартиры		439,4	417,4	174,9	242,5	22,0		
		5 этаж	квартиры		439,2	417,2	175,2	242,0	22,0		
		6 этаж	квартиры		439,2	417,2	175,0	242,2	22,0		
		7 этаж	квартиры		439,2	417,2	174,8	242,4	22,0		
					3037,9	2886,1	1212,1	1674,0	151,8		
		2 подъезд									
		2 этаж	квартиры		317,9	305,4	147,5	157,9	12,5		
		3 этаж	квартиры		317,7	305,2	147,6	157,6	12,5		
		4 этаж	квартиры		317,6	305,1	147,7	157,4	12,5		
		5 этаж	квартиры		317,6	305,1	147,7	157,4	12,5		
		6 этаж	квартиры		317,6	305,1	147,7	157,4	12,5		
		7 этаж	квартиры		317,0	304,5	147,8	156,7	12,5		
					1905,4	1830,4	886,0	944,4	75,0		
		3 подъезд									
		2 этаж	квартиры		247,9	235,5	117,3	118,2	12,4		
		3 этаж	квартиры		247,6	235,2	117,1	118,1	12,4		
		4 этаж	квартиры		247,7	235,3	117,2	118,1	12,4		
		5 этаж	квартиры		247,6	235,2	117,0	118,2	12,4		

		6 этаж	квартиры		247,6	235,2	117,2	118,0	12,4	
		7 этаж	квартиры		247,7	235,3	117,4	117,9	12,4	
					1486,1	1411,7	703,2	708,5	74,4	
				4 подъезд						
		1 этаж	квартиры		152,4	143,1	73,0	70,1	9,3	
		2 этаж	квартиры		189,8	178,8	86,5	92,3	11,0	
		3 этаж	квартиры		189,5	178,5	86,5	92,0	11,0	
		4 этаж	квартиры		189,7	178,7	86,4	92,3	11,0	
		5 этаж	квартиры		190,0	179,0	86,7	92,3	11,0	
		6 этаж	квартиры		190,0	179,0	86,7	92,3	11,0	
		7 этаж	квартиры		189,5	178,5	86,5	92,0	11,0	
					1290,9	1215,6	592,3	623,3	75,3	
			Итого по квартирам:		7720,3	7343,8	3393,6	3950,2	376,5	
			Итого по 2 корпусу:		10210,6	9834,1	3906,7	5927,4	376,5	
			Кроме того за итогом:							
	2 корпус	1 подъезд	Тех.подвал		563,2	563,2		563,2		
		2 подъезд	Тех.подвал		452,3	452,3		452,3		
		3 подъезд	Тех.подвал		365,2	365,2		365,2		
		4 подъезд	Тех.подвал		276,4	276,4		276,4		
			Итого по тех.подвалу:		1657,1	1657,1		1657,1		
	2 корпус	1 подъезд	Тех.чердак		606,4	606,4		606,4		
		2 подъезд	Тех.чердак		435,0	435,0		435,0		
		3 подъезд	Тех.чердак		350,8	350,8		350,8		
		4 подъезд	Тех.чердак		263,2	263,2		263,2		
			Итого по тех.чердаку:		1655,4	1655,4		1655,4		
	2 корпус	1 подъезд	Кровля		47,7	47,7		47,7		
		2 подъезд	Кровля		30,2	30,2		30,2		
		3 подъезд	Кровля		38,9	38,9		38,9		
		4 подъезд	Кровля		48,7	48,7		48,7		
			Итого по тех.чердаку:		165,5	165,5		165,5		
			Итого по помещениям не вошедшим в общую площадь здания:		3478,0	3478,0		3478,0		

Литера	№ Этажа	№ Помещения	№ Части помещения	Назначение части помещения	Площадь с учетом неотапливаемых частей помещений	Общая площадь жилого помещения	В том числе площадь			Высота помещений по внутреннему обмеру, м
							Жилая	Подсобная	Лоджий, балконов, терасс, веранд	
1	2	3	4	5	7	8	9	10	11	12
1 подъезд										
Технический подвал										
	Тех. подвал		2	Водомерный узел	12,2	12,2		12,2		
			3	Узел ввода	33,6	33,6		33,6		
				ИТОГО:	45,8	45,8		45,8		
1 этаж										
	1	1	1	Жилая комната	11,0	11,0	11,0			
			2	Кухня	13,5	13,5		13,5		
			3	Санузел совмещенный	4,1	4,1		4,1		
			4	Прихожая	4,4	4,4		4,4		
			5	Лоджия	1,5				1,5	
				ИТОГО:	34,5	33,0	11,0	22,0	1,5	2,80
	1	2	1	Жилая комната	12,5	12,5	12,5			
			2	Жилая комната	12,9	12,9	12,9			
			3	Кухня	9,9	9,9		9,9		
			4	Санузел	1,9	1,9		1,9		
			5	Санузел совмещенный	4,1	4,1		4,1		
			6	Прихожая	6,1	6,1		6,1		
			7	Лоджия	2,3				2,3	
		ИТОГО:	49,7	47,4	25,4	22,0	2,3	2,80		
	1	3	1	Жилая комната	15,5	15,5	15,5			
			2	Кухня	10,9	10,9		10,9		
			3	Санузел совмещенный	4,0	4,0		4,0		
			4	Прихожая	7,8	7,8		7,8		
			5	Лоджия	2,3				2,3	
				ИТОГО:	40,5	38,2	15,5	22,7	2,3	2,80
	1	4	1	Жилая комната	13,8	13,8	13,8			
			2	Кухня	13,0	13,0		13,0		
			3	Санузел совмещенный	4,1	4,1		4,1		
			4	Прихожая	4,6	4,6		4,6		
			5	Лоджия	1,6				1,6	
				ИТОГО:	37,1	35,5	13,8	21,7	1,6	2,80
	1	5	1	Жилая комната	13,8	13,8	13,8			
			2	Кухня	13,0	13,0		13,0		
			3	Санузел совмещенный	4,1	4,1		4,1		
			4	Прихожая	4,6	4,6		4,6		
			5	Лоджия	1,6				1,6	
				ИТОГО:	37,1	35,5	13,8	21,7	1,6	2,80
	1	6	1	Жилая комната	13,9	13,9	13,9			
			2	Кухня	13,2	13,2		13,2		
			3	Санузел совмещенный	4,1	4,1		4,1		
			4	Прихожая	4,6	4,6		4,6		
			5	Лоджия	1,7				1,7	
				ИТОГО:	37,5	35,8	13,9	21,9	1,7	2,80
	1	7	1	Жилая комната	13,8	13,8	13,8			
			2	Кухня	13,1	13,1		13,1		
			3	Санузел совмещенный	4,0	4,0		4,0		
			4	Прихожая	4,6	4,6		4,6		
			5	Лоджия	1,8				1,8	
				ИТОГО:	37,3	35,5	13,8	21,7	1,8	2,80
	1	8	1	Жилая комната	16,0	16,0	16,0			
			2	Жилая комната	14,4	14,4	14,4			
			3	Кухня	11,8	11,8		11,8		
			4	Ванная	3,5	3,5		3,5		
			5	Санузел	2,0	2,0		2,0		
			6	Коридор	7,6	7,6		7,6		
			7	Лоджия	1,8				1,8	
			8	Лоджия	1,8				1,8	
				ИТОГО:	58,9	55,3	30,4	24,9	3,6	2,80
			1	Жилая комната	10,8	10,8	10,8			
			2	Кухня	12,0	12,0		12,0		

1	9	3	Санузел совмещенный	3,7	3,7		3,7		
		4	Прихожая	5,5	5,5		5,5		
		5	Лоджия	1,9				1,9	
			ИТОГО:	33,9	32,0	10,8	21,2	1,9	2,80
1	10	1	Жилая комната	13,3	13,3	13,3			
		2	Кухня	10,0	10,0		10,0		
		3	Санузел совмещенный	3,7	3,7		3,7		
		4	Гардероб	2,1	2,1		2,1		
		5	Прихожая	4,7	4,7		4,7		
		6	Лоджия	1,5				1,5	
			ИТОГО:	35,3	33,8	13,3	20,5	1,5	2,80
			ИТОГО ПО КВАРТИРАМ:	401,8	382,0	161,7	220,3	19,8	
1	МОП М	1	Тамбур	4,5	4,5		4,5		
		2	Холл	27,2	27,2		27,2		
		3	Помещение консьержа	5,5	5,5		5,5		
		4	Санузел	1,3	1,3		1,3		
		5	ПУИ	1,3	1,3		1,3		
		6	Лифтовой холл с коридором	61,8	61,8		61,8		
		7	Комната безопасности для МГН	6,3	6,3		6,3		
		8	Лестница	7,4	7,4		7,4		
		9	Тамбур	2,8	2,8		2,8		
		10	Лифт	2,4	2,4		2,4		
			Лестница в подвал	6,0	6,0		6,0		
			ИТОГО:	126,5	126,5		126,5		
			ИТОГО ПО 1-МУ ЭТАЖУ 1 ПОДЪЕЗДА:	528,3	508,5	161,7	346,8	19,8	
2 этаж									
2	11	1	Жилая комната	11,0	11,0	11,0			
		2	Кухня	13,6	13,6		13,6		
		3	Санузел совмещенный	4,0	4,0		4,0		
		4	Прихожая	4,4	4,4		4,4		
		5	Лоджия	1,5				1,5	
			ИТОГО:	34,5	33,0	11,0	22,0	1,5	2,80
2	12	1	Жилая комната	12,5	12,5	12,5			
		2	Жилая комната	13,0	13,0	13,0			
		3	Кухня	9,9	9,9		9,9		
		4	Санузел	1,9	1,9		1,9		
		5	Санузел совмещенный	4,1	4,1		4,1		
		6	Прихожая	6,1	6,1		6,1		
		7	Лоджия	2,3				2,3	
			ИТОГО:	49,8	47,5	25,5	22,0	2,3	2,80
2	13	1	Жилая комната	15,4	15,4	15,4			
		2	Кухня	10,8	10,8		10,8		
		3	Санузел совмещенный	4,0	4,0		4,0		
		4	Прихожая	7,9	7,9		7,9		
		5	Лоджия	2,3				2,3	
			ИТОГО:	40,4	38,1	15,4	22,7	2,3	2,80
2	14	1	Жилая комната	13,8	13,8	13,8			
		2	Кухня	13,1	13,1		13,1		
		3	Санузел совмещенный	4,1	4,1		4,1		
		4	Прихожая	4,6	4,6		4,6		
		5	Лоджия	1,5				1,5	
			ИТОГО:	37,1	35,6	13,8	21,8	1,5	2,80
2	15	1	Жилая комната	13,8	13,8	13,8			
		2	Кухня	13,1	13,1		13,1		
		3	Санузел совмещенный	4,1	4,1		4,1		
		4	Прихожая	4,6	4,6		4,6		
		5	Лоджия	1,8				1,8	
			ИТОГО:	37,4	35,6	13,8	21,8	1,8	2,80
2	16	1	Жилая комната	13,9	13,9	13,9			
		2	Кухня	13,0	13,0		13,0		
		3	Санузел совмещенный	4,1	4,1		4,1		
		4	Прихожая	4,6	4,6		4,6		
		5	Лоджия	1,8				1,8	
			ИТОГО:	37,4	35,6	13,9	21,7	1,8	2,80
2	17	1	Жилая комната	13,8	13,8	13,8			
		2	Кухня	13,1	13,1		13,1		
		3	Санузел совмещенный	4,1	4,1		4,1		
		4	Прихожая	4,5	4,5		4,5		
		5	Лоджия	1,8				1,8	
			ИТОГО:	37,3	35,5	13,8	21,7	1,8	2,80

			1	Жилая комната	13,8	13,8	13,8			
			2	Кухня	13,1	13,1		13,1		
			3	Санузел совмещенный	4,0	4,0		4,0		
			4	Прихожая	4,6	4,6		4,6		
			5	Лоджия	1,8				1,8	
				ИТОГО:	37,3	35,5	13,8	21,7	1,8	2,80
			1	Жилая комната	15,9	15,9	15,9			
			2	Жилая комната	14,5	14,5	14,5			
			3	Кухня	11,8	11,8		11,8		
			4	Ванная	3,4	3,4		3,4		
			5	Санузел	2,0	2,0		2,0		
			6	Прихожая	7,6	7,6		7,6		
			7	Лоджия	2,0				2,0	
			8	Лоджия	1,8				1,8	
				ИТОГО:	59,0	55,2	30,4	24,8	3,8	2,80
			1	Жилая комната	10,8	10,8	10,8			
			2	Кухня	11,9	11,9		11,9		
			3	Санузел совмещенный	3,7	3,7		3,7		
			4	Прихожая	5,5	5,5		5,5		
			5	Лоджия	1,9				1,9	
				ИТОГО:	33,8	31,9	10,8	21,1	1,9	2,80
			1	Жилая комната	13,3	13,3	13,3			
			2	Кухня	9,8	9,8		9,8		
			3	Санузел совмещенный	3,7	3,7		3,7		
			4	Кладовая	2,1	2,1		2,1		
			5	Прихожая	4,9	4,9		4,9		
			6	Лоджия	1,5				1,5	
				ИТОГО:	35,3	33,8	13,3	20,5	1,5	2,8
				ИТОГО ПО КВАРТИРАМ:	439,3	417,3	175,5	241,8	22,0	
			1	Лестница	13,9	13,9		13,9		
			2	Лифтовой холл с коридором	63,1	63,1		63,1		
			3	Колясочная	6,5	6,5		6,5		
				ИТОГО:	83,5	83,5		83,5		2,80
				ИТОГО ПО 2-МУ ЭТАЖУ 1 ПОДЪЕЗДА:	522,8	500,8	175,5	325,3	22,0	
3 этаж										
			1	Жилая комната	10,5	10,5	10,5			
			2	Кухня	13,6	13,6		13,6		
			3	Санузел совмещенный	4,1	4,1		4,1		
			4	Прихожая	4,7	4,7		4,7		
			5	Лоджия	1,5				1,5	
				ИТОГО:	34,4	32,9	10,5	22,4	1,5	2,80
			1	Жилая комната	12,5	12,5	12,5			
			2	Жилая комната	13,1	13,1	13,1			
			3	Кухня	9,8	9,8		9,8		
			4	Санузел	1,9	1,9		1,9		
			5	Санузел совмещенный	4,1	4,1		4,1		
			6	Прихожая	6,1	6,1		6,1		
			7	Лоджия	2,3				2,3	
				ИТОГО:	49,8	47,5	25,6	21,9	2,3	2,80
			1	Жилая комната	15,4	15,4	15,4			
			2	Кухня	10,8	10,8		10,8		
			3	Санузел совмещенный	4,0	4,0		4,0		
			4	Прихожая	7,9	7,9		7,9		
			5	Лоджия	2,3				2,3	
				ИТОГО:	40,4	38,1	15,4	22,7	2,3	2,80
			1	Жилая комната	13,8	13,8	13,8			
			2	Кухня	13,3	13,3		13,3		
			3	Санузел совмещенный	4,1	4,1		4,1		
			4	Прихожая	4,5	4,5		4,5		
			5	Лоджия	1,5				1,5	
				ИТОГО:	37,2	35,7	13,8	21,9	1,5	2,80
			1	Жилая комната	13,8	13,8	13,8			
			2	Кухня	13,1	13,1		13,1		
			3	Санузел совмещенный	4,1	4,1		4,1		
			4	Прихожая	4,6	4,6		4,6		
			5	Лоджия	1,8				1,8	
				ИТОГО:	37,4	35,6	13,8	21,8	1,8	2,80
			1	Жилая комната	13,8	13,8	13,8			
			2	Кухня	13,2	13,2		13,2		
			3	Санузел совмещенный	4,2	4,2		4,2		

			4	Прихожая	4,6	4,6		4,6		
			5	Лоджия	1,8				1,8	
				ИТОГО:	37,6	35,8	13,8	22,0	1,8	2,80
3	28		1	Жилая комната	13,8	13,8	13,8			
			2	Кухня	13,1	13,1		13,1		
			3	Санузел совмещенный	4,1	4,1		4,1		
			4	Прихожая	4,6	4,6		4,6		
			5	Лоджия	1,8				1,8	
				ИТОГО:	37,4	35,6	13,8	21,8	1,8	2,80
3	29		1	Жилая комната	13,8	13,8	13,8			
			2	Кухня	13,1	13,1		13,1		
			3	Санузел совмещенный	4,0	4,0		4,0		
			4	Прихожая	4,6	4,6		4,6		
			5	Лоджия	1,8				1,8	
				ИТОГО:	37,3	35,5	13,8	21,7	1,8	2,80
3	30		1	Жилая комната	15,9	15,9	15,9			
			2	Жилая комната	14,4	14,4	14,4			
			3	Кухня	11,8	11,8		11,8		
			4	Ванная	3,5	3,5		3,5		
			5	Санузел	2,0	2,0		2,0		
			6	Прихожая	7,7	7,7		7,7		
			7	Лоджия	2,0				2,0	
			8	Лоджия	1,8				1,8	
				ИТОГО:	59,1	55,3	30,3	25,0	3,8	2,80
3	31		1	Жилая комната	10,8	10,8	10,8			
			2	Кухня	12,0	12,0		12,0		
			3	Санузел совмещенный	3,7	3,7		3,7		
			4	Прихожая	5,5	5,5		5,5		
			5	Лоджия	1,9				1,9	
				ИТОГО:	33,9	32,0	10,8	21,2	1,9	2,80
3	32		1	Жилая комната	13,4	13,4	13,4			
			2	Кухня	9,8	9,8		9,8		
			3	Санузел совмещенный	3,7	3,7		3,7		
			4	Кладовая	2,0	2,0		2,0		
			5	Прихожая	4,9	4,9		4,9		
			6	Лоджия	1,5				1,5	
				ИТОГО:	35,3	33,8	13,4	20,4	1,5	2,8
				ИТОГО ПО КВАРТИРАМ:	439,8	417,8	175,0	242,8	22,0	
3	МОП М		1	Лестница	13,9	13,9		13,9		
			2	Лифтовой холл с коридором	63,1	63,1		63,1		
			3	Колясочная	6,5	6,5		6,5		
				ИТОГО:	83,5	83,5		83,5		2,80
				ИТОГО ПО 3-МУ ЭТАЖУ 1 ПОДЪЕЗДА:	523,3	501,3	175,0	326,3	22,0	
4 этаж										
4	33		1	Жилая комната	10,7	10,7	10,7			
			2	Кухня	13,5	13,5		13,5		
			3	Санузел совмещенный	4,0	4,0		4,0		
			4	Прихожая	4,7	4,7		4,7		
			5	Лоджия	1,5				1,5	
				ИТОГО:	34,4	32,9	10,7	22,2	1,5	2,80
4	34		1	Жилая комната	12,4	12,4	12,4			
			2	Жилая комната	13,0	13,0	13,0			
			3	Кухня	10,0	10,0		10,0		
			4	Санузел	2,0	2,0		2,0		
			5	Санузел совмещенный	4,1	4,1		4,1		
			6	Прихожая	6,1	6,1		6,1		
			7	Лоджия	2,3				2,3	
				ИТОГО:	49,9	47,6	25,4	22,2	2,3	2,80
4	35		1	Жилая комната	15,5	15,5	15,5			
			2	Кухня	10,8	10,8		10,8		
			3	Санузел совмещенный	4,0	4,0		4,0		
			4	Прихожая	7,8	7,8		7,8		
			5	Лоджия	2,3				2,3	
				ИТОГО:	40,4	38,1	15,5	22,6	2,3	2,80
4	36		1	Жилая комната	13,8	13,8	13,8			
			2	Кухня	13,0	13,0		13,0		
			3	Санузел совмещенный	4,1	4,1		4,1		
			4	Прихожая	4,6	4,6		4,6		
			5	Лоджия	1,5				1,5	
				ИТОГО:	37,0	35,5	13,8	21,7	1,5	2,80

			1	Жилая комната	13,8	13,8	13,8			
			2	Кухня	13,1	13,1		13,1		
			3	Санузел совмещенный	4,1	4,1		4,1		
			4	Прихожая	4,6	4,6		4,6		
			5	Лоджия	1,8				1,8	
				ИТОГО:	37,4	35,6	13,8	21,8	1,8	2,80
			1	Жилая комната	13,8	13,8	13,8			
			2	Кухня	13,2	13,2		13,2		
			3	Санузел совмещенный	4,1	4,1		4,1		
			4	Прихожая	4,5	4,5		4,5		
			5	Лоджия	1,8				1,8	
				ИТОГО:	37,4	35,6	13,8	21,8	1,8	2,80
			1	Жилая комната	13,7	13,7	13,7			
			2	Кухня	13,1	13,1		13,1		
			3	Санузел совмещенный	4,1	4,1		4,1		
			4	Прихожая	4,7	4,7		4,7		
			5	Лоджия	1,8				1,8	
				ИТОГО:	37,4	35,6	13,7	21,9	1,8	2,80
			1	Жилая комната	13,8	13,8	13,8			
			2	Кухня	13,1	13,1		13,1		
			3	Санузел совмещенный	4,0	4,0		4,0		
			4	Прихожая	4,6	4,6		4,6		
			5	Лоджия	1,8				1,8	
				ИТОГО:	37,3	35,5	13,8	21,7	1,8	2,80
			1	Жилая комната	15,9	15,9	15,9			
			2	Жилая комната	14,4	14,4	14,4			
			3	Кухня	11,8	11,8		11,8		
			4	Ванная	3,5	3,5		3,5		
			5	Санузел	2,0	2,0		2,0		
			6	Прихожая	7,6	7,6		7,6		
			7	Лоджия	2,0				2,0	
			8	Лоджия	1,8				1,8	
				ИТОГО:	59,0	55,2	30,3	24,9	3,8	2,80
			1	Жилая комната	10,7	10,7	10,7			
			2	Кухня	11,9	11,9		11,9		
			3	Санузел совмещенный	3,7	3,7		3,7		
			4	Прихожая	5,5	5,5		5,5		
			5	Лоджия	1,9				1,9	
				ИТОГО:	33,7	31,8	10,7	21,1	1,9	2,80
			1	Жилая комната	13,4	13,4	13,4			
			2	Кухня	9,8	9,8		9,8		
			3	Санузел совмещенный	3,7	3,7		3,7		
			4	Кладовая	2,1	2,1		2,1		
			5	Прихожая	5,0	5,0		5,0		
			6	Лоджия	1,5				1,5	
				ИТОГО:	35,5	34,0	13,4	20,6	1,5	2,8
				ИТОГО ПО КВАРТИРАМ:	439,4	417,4	174,9	242,5	22,0	
			1	Лестница	13,9	13,9		13,9		
			2	Лифтовой холл с коридором	63,1	63,1		63,1		
			3	Колясочная	6,5	6,5		6,5		
				ИТОГО:	83,5	83,5		83,5		2,80
				ИТОГО ПО 4-МУ ЭТАЖУ 1 ПОДЪЕЗДА:	522,9	500,9	174,9	326,0	22,0	
5 этаж										
			1	Жилая комната	10,7	10,7	10,7			
			2	Кухня	13,4	13,4		13,4		
			3	Санузел совмещенный	4,0	4,0		4,0		
			4	Прихожая	4,6	4,6		4,6		
			5	Лоджия	1,5				1,5	
				ИТОГО:	34,2	32,7	10,7	22,0	1,5	2,80
			1	Жилая комната	12,5	12,5	12,5			
			2	Жилая комната	13,0	13,0	13,0			
			3	Кухня	10,1	10,1		10,1		
			4	Санузел	1,9	1,9		1,9		
			5	Санузел совмещенный	4,0	4,0		4,0		
			6	Прихожая	6,1	6,1		6,1		
			7	Лоджия	2,3				2,3	
				ИТОГО:	49,9	47,6	25,5	22,1	2,3	2,80
			1	Жилая комната	15,5	15,5	15,5			
			2	Кухня	10,9	10,9		10,9		
			3	Санузел совмещенный	4,0	4,0		4,0		

			4	Прихожая	7,8	7,8		7,8		
			5	Лоджия	2,3				2,3	
				ИТОГО:	40,5	38,2	15,5	22,7	2,3	2,80
	5	47	1	Жилая комната	13,9	13,9	13,9			
			2	Кухня	13,3	13,3		13,3		
			3	Санузел совмещенный	4,1	4,1		4,1		
			4	Прихожая	4,6	4,6		4,6		
			5	Лоджия	1,5				1,5	
				ИТОГО:	37,4	35,9	13,9	22,0	1,5	2,80
	5	48	1	Жилая комната	13,8	13,8	13,8			
			2	Кухня	13,2	13,2		13,2		
			3	Санузел совмещенный	4,1	4,1		4,1		
			4	Прихожая	4,6	4,6		4,6		
			5	Лоджия	1,8				1,8	
				ИТОГО:	37,5	35,7	13,8	21,9	1,8	2,80
	5	49	1	Жилая комната	13,8	13,8	13,8			
			2	Кухня	13,1	13,1		13,1		
			3	Санузел совмещенный	4,1	4,1		4,1		
			4	Прихожая	4,6	4,6		4,6		
			5	Лоджия	1,8				1,8	
				ИТОГО:	37,4	35,6	13,8	21,8	1,8	2,80
	5	50	1	Жилая комната	13,8	13,8	13,8			
			2	Кухня	13,0	13,0		13,0		
			3	Санузел совмещенный	4,1	4,1		4,1		
			4	Прихожая	4,6	4,6		4,6		
			5	Лоджия	1,8				1,8	
				ИТОГО:	37,3	35,5	13,8	21,7	1,8	2,80
	5	51	1	Жилая комната	13,8	13,8	13,8			
			2	Кухня	12,9	12,9		12,9		
			3	Санузел совмещенный	4,0	4,0		4,0		
			4	Прихожая	4,6	4,6		4,6		
			5	Лоджия	1,8				1,8	
				ИТОГО:	37,1	35,3	13,8	21,5	1,8	2,80
	5	52	1	Жилая комната	15,9	15,9	15,9			
			2	Жилая комната	14,4	14,4	14,4			
			3	Кухня	11,8	11,8		11,8		
			4	Ванная	3,5	3,5		3,5		
			5	Санузел	2,0	2,0		2,0		
			6	Прихожая	7,6	7,6		7,6		
			7	Лоджия	2,0				2,0	
			8	Лоджия	1,8				1,8	
				ИТОГО:	59,0	55,2	30,3	24,9	3,8	2,80
	5	53	1	Жилая комната	10,7	10,7	10,7			
			2	Кухня	11,9	11,9		11,9		
			3	Санузел совмещенный	3,7	3,7		3,7		
			4	Прихожая	5,5	5,5		5,5		
			5	Лоджия	1,9				1,9	
				ИТОГО:	33,7	31,8	10,7	21,1	1,9	2,80
	5	54	1	Жилая комната	13,4	13,4	13,4			
			2	Кухня	9,7	9,7		9,7		
			3	Санузел совмещенный	3,7	3,7		3,7		
			4	Кладовая	2,0	2,0		2,0		
			5	Прихожая	4,9	4,9		4,9		
			6	Лоджия	1,5				1,5	
				ИТОГО:	35,2	33,7	13,4	20,3	1,5	2,8
				ИТОГО ПО КВАРТИРАМ:	439,2	417,2	175,2	242,0	22,0	
	5	МОП М	1	Лестница	13,9	13,9		13,9		
			2	Лифтовой холл с коридором	63,1	63,1		63,1		
			3	Колясочная	6,5	6,5		6,5		
				ИТОГО:	83,5	83,5		83,5		2,80
				ИТОГО ПО 5-МУ ЭТАЖУ 1 ПОДЪЕЗДА:	522,7	500,7	175,2	325,5	22,0	
				6 этаж						
	6	55	1	Жилая комната	10,7	10,7	10,7			
			2	Кухня	13,6	13,6		13,6		
			3	Санузел совмещенный	4,0	4,0		4,0		
			4	Прихожая	4,7	4,7		4,7		
			5	Лоджия	1,5				1,5	
				ИТОГО:	34,5	33,0	10,7	22,3	1,5	2,80
			1	Жилая комната	12,4	12,4	12,4			
			2	Жилая комната	13,0	13,0	13,0			

			3	Кухня	10,0	10,0		10,0		
			4	Санузел	2,0	2,0		2,0		
			5	Санузел совмещенный	4,1	4,1		4,1		
			6	Прихожая	6,1	6,1		6,1		
			7	Лоджия	2,3				2,3	
				ИТОГО:	49,9	47,6	25,4	22,2	2,3	2,80
			1	Жилая комната	15,4	15,4	15,4			
			2	Кухня	10,8	10,8		10,8		
			3	Санузел совмещенный	4,0	4,0		4,0		
			4	Прихожая	7,9	7,9		7,9		
			5	Лоджия	2,3				2,3	
				ИТОГО:	40,4	38,1	15,4	22,7	2,3	2,80
			1	Жилая комната	13,9	13,9	13,9			
			2	Кухня	13,0	13,0		13,0		
			3	Санузел совмещенный	4,1	4,1		4,1		
			4	Прихожая	4,6	4,6		4,6		
			5	Лоджия	1,5				1,5	
				ИТОГО:	37,1	35,6	13,9	21,7	1,5	2,80
			1	Жилая комната	13,8	13,8	13,8			
			2	Кухня	13,1	13,1		13,1		
			3	Санузел совмещенный	4,1	4,1		4,1		
			4	Прихожая	4,6	4,6		4,6		
			5	Лоджия	1,8				1,8	
				ИТОГО:	37,4	35,6	13,8	21,8	1,8	2,80
			1	Жилая комната	13,9	13,9	13,9			
			2	Кухня	13,1	13,1		13,1		
			3	Санузел совмещенный	4,1	4,1		4,1		
			4	Прихожая	4,6	4,6		4,6		
			5	Лоджия	1,8				1,8	
				ИТОГО:	37,5	35,7	13,9	21,8	1,8	2,80
			1	Жилая комната	13,7	13,7	13,7			
			2	Кухня	13,0	13,0		13,0		
			3	Санузел совмещенный	4,1	4,1		4,1		
			4	Прихожая	4,6	4,6		4,6		
			5	Лоджия	1,8				1,8	
				ИТОГО:	37,2	35,4	13,7	21,7	1,8	2,80
			1	Жилая комната	13,9	13,9	13,9			
			2	Кухня	13,0	13,0		13,0		
			3	Санузел совмещенный	4,0	4,0		4,0		
			4	Прихожая	4,5	4,5		4,5		
			5	Лоджия	1,8				1,8	
				ИТОГО:	37,2	35,4	13,9	21,5	1,8	2,80
			1	Жилая комната	15,9	15,9	15,9			
			2	Жилая комната	14,3	14,3	14,3			
			3	Кухня	11,7	11,7		11,7		
			4	Ванная	3,5	3,5		3,5		
			5	Санузел	2,0	2,0		2,0		
			6	Прихожая	7,6	7,6		7,6		
			7	Лоджия	2,0				2,0	
			8	Лоджия	1,8				1,8	
				ИТОГО:	58,8	55,0	30,2	24,8	3,8	2,80
			1	Жилая комната	10,8	10,8	10,8			
			2	Кухня	12,1	12,1		12,1		
			3	Санузел совмещенный	3,7	3,7		3,7		
			4	Прихожая	5,5	5,5		5,5		
			5	Лоджия	1,9				1,9	
				ИТОГО:	34,0	32,1	10,8	21,3	1,9	2,80
			1	Жилая комната	13,3	13,3	13,3			
			2	Кухня	9,8	9,8		9,8		
			3	Санузел совмещенный	3,7	3,7		3,7		
			4	Кладовая	2,0	2,0		2,0		
			5	Прихожая	4,9	4,9		4,9		
			6	Лоджия	1,5				1,5	
				ИТОГО:	35,2	33,7	13,3	20,4	1,5	2,8
				ИТОГО ПО КВАРТИРАМ:	439,2	417,2	175,0	242,2	22,0	
			1	Лестница	13,9	13,9		13,9		
			2	Лифтовой холл с коридором	63,1	63,1		63,1		
			3	Колясочная	6,5	6,5		6,5		
				ИТОГО:	83,5	83,5		83,5		2,80
				ИТОГО ПО 6-МУ ЭТАЖУ 1 ПОДЪЕЗДА:	522,7	500,7	175,0	325,7	22,0	

7 этаж									
7	66	1	Жилая комната	10,7	10,7	10,7			
		2	Кухня	13,6	13,6		13,6		
		3	Санузел совмещенный	4,0	4,0		4,0		
		4	Прихожая	4,7	4,7		4,7		
		5	Лоджия	1,5				1,5	
			ИТОГО:	34,5	33,0	10,7	22,3	1,5	2,80
7	67	1	Жилая комната	12,4	12,4	12,4			
		2	Жилая комната	13,0	13,0	13,0			
		3	Кухня	10,0	10,0		10,0		
		4	Санузел	1,9	1,9		1,9		
		5	Санузел совмещенный	4,1	4,1		4,1		
		6	Прихожая	6,1	6,1		6,1		
		7	Лоджия	2,3				2,3	
			ИТОГО:	49,8	47,5	25,4	22,1	2,3	2,80
7	68	1	Жилая комната	15,5	15,5	15,5			
		2	Кухня	10,9	10,9		10,9		
		3	Санузел совмещенный	4,0	4,0		4,0		
		4	Прихожая	7,8	7,8		7,8		
		5	Лоджия	2,3				2,3	
			ИТОГО:	40,5	38,2	15,5	22,7	2,3	2,80
7	69	1	Жилая комната	13,7	13,7	13,7			
		2	Кухня	13,2	13,2		13,2		
		3	Санузел совмещенный	4,1	4,1		4,1		
		4	Прихожая	4,7	4,7		4,7		
		5	Лоджия	1,5				1,5	
			ИТОГО:	37,2	35,7	13,7	22,0	1,5	2,80
7	70	1	Жилая комната	13,8	13,8	13,8			
		2	Кухня	13,1	13,1		13,1		
		3	Санузел совмещенный	4,1	4,1		4,1		
		4	Прихожая	4,6	4,6		4,6		
		5	Лоджия	1,8				1,8	
			ИТОГО:	37,4	35,6	13,8	21,8	1,8	2,80
7	71	1	Жилая комната	13,9	13,9	13,9			
		2	Кухня	13,0	13,0		13,0		
		3	Санузел совмещенный	4,0	4,0		4,0		
		4	Прихожая	4,6	4,6		4,6		
		5	Лоджия	1,8				1,8	
			ИТОГО:	37,3	35,5	13,9	21,6	1,8	2,80
7	72	1	Жилая комната	13,8	13,8	13,8			
		2	Кухня	13,0	13,0		13,0		
		3	Санузел совмещенный	4,1	4,1		4,1		
		4	Прихожая	4,6	4,6		4,6		
		5	Лоджия	1,8				1,8	
			ИТОГО:	37,3	35,5	13,8	21,7	1,8	2,80
7	73	1	Жилая комната	13,8	13,8	13,8			
		2	Кухня	13,0	13,0		13,0		
		3	Санузел совмещенный	4,0	4,0		4,0		
		4	Прихожая	4,6	4,6		4,6		
		5	Лоджия	1,8				1,8	
			ИТОГО:	37,2	35,4	13,8	21,6	1,8	2,80
7	74	1	Жилая комната	15,9	15,9	15,9			
		2	Жилая комната	14,2	14,2	14,2			
		3	Кухня	11,9	11,9		11,9		
		4	Ванная	3,4	3,4		3,4		
		5	Санузел	2,0	2,0		2,0		
		6	Прихожая	7,7	7,7		7,7		
		7	Лоджия	2,0				2,0	
		8	Лоджия	1,8				1,8	
			ИТОГО:	58,9	55,1	30,1	25,0	3,8	2,80
7	75	1	Жилая комната	10,8	10,8	10,8			
		2	Кухня	12,1	12,1		12,1		
		3	Санузел совмещенный	3,7	3,7		3,7		
		4	Прихожая	5,4	5,4		5,4		
		5	Лоджия	1,9				1,9	
			ИТОГО:	33,9	32,0	10,8	21,2	1,9	2,80
7	76	1	Жилая комната	13,3	13,3	13,3			
		2	Кухня	9,7	9,7		9,7		
		3	Санузел совмещенный	3,7	3,7		3,7		
		4	Кладовая	2,0	2,0		2,0		
		5	Прихожая	5,0	5,0		5,0		
		6	Лоджия	1,5				1,5	
			ИТОГО:	35,2	33,7	13,3	20,4	1,5	2,8

				ИТОГО ПО КВАРТИРАМ:	439,2	417,2	174,8	242,4	22,0	
			1	Лестница	13,9	13,9		13,9		
	7	МОП М	2	Лифтовой холл с коридором	63,1	63,1		63,1		
			3	Колясочная	6,5	6,5		6,5		
				ИТОГО:	83,5	83,5		83,5		2,80
				ИТОГО ПО 7-МУ ЭТАЖУ 1 ПОДЪЕЗДА:	522,7	500,7	174,8	325,9	22,0	
				ИТОГО ПО КВАРТИРАМ 1 ПОДЪЕЗДА:	3037,9	2969,6	1212,1	1674,0	151,8	
				ИТОГО ПО МОП 1 ПОДЪЕЗДА:	627,5	627,5		627,5		
				Кроме того за итогом:						
	Тех. подвал		1	Лестница	17,5	17,5		17,5		
			4	Технический подвал	545,7	545,7		545,7		
				ИТОГО:	563,2	563,2		563,2		
	Тех. чердак		1	Лестница	13,9	13,9		13,9		
			2	Технический чердак	592,5	592,5		592,5		
				ИТОГО:	606,4	606,4		606,4		
	Кровля		1	Лестница	13,9	13,9		13,9		
			2	Машинное помещение лифта	23,7	23,7		23,7		
			3	Техническое помещение	10,1	10,1		10,1		
				ИТОГО:	47,7	47,7		47,7		

Литера	№ Этажа	№ Помещения	№ Части помещения	Назначение части помещения	Площадь с учетом неотапливаемых частей помещений	Общая площадь жилого помещения	В том числе площадь			Высота помещений по внутреннему обмеру, м
							Жилая	Подсобная	Лоджий, балконов, терасс, веранд	
1	2	3	4	5	7	8	9	10	11	12
2 подъезд										
1 этаж										
	1	1Н	1	Нежилое помещение	103,8	103,8	103,8			
			2	Санузел	1,9	1,9		1,9		
			3	Тамбур	4,5	4,5		4,5		
				ИТОГО:	110,2	110,2	103,8	6,4		3,43
	1	2Н	1	Нежилое помещение	186,1	186,1	186,1			
			2	Санузел	1,8	1,8		1,8		
			3	Тамбур	4,5	4,5		4,5		
			4	Тамбур	3,8	3,8		3,8		
				ИТОГО:	196,2	196,2	186,1	10,1		3,43
				ИТОГО ПО НЕЖИЛЫМ ПОМЕЩЕНИЯМ:	306,4	306,4	289,9	16,5		
	1	МОП Л	1	Тамбур	4,5	4,5		4,5		
			2	Холл	29,0	29,0		29,0		
			3	Помещение консьержа	6,5	6,5		6,5		
			4	Санузел	1,4	1,4		1,4		
			5	ПУИ	1,3	1,3		1,3		
			6	Лифтовой холл с коридором	28,1	28,1		28,1		
			7	Электрощитовая	7,1	7,1		7,1		
			8	Лестница	14,3	14,3		14,3		
			9	Тамбур	3,2	3,2		3,2		
			10	Лифт	2,4	2,4		2,4		
				ИТОГО:	97,8	97,8		97,8		
				ИТОГО ПО 1-МУ ЭТАЖУ 2 ПОДЪЕЗДА:	404,2	404,2		114,3		
2 этаж										
	2	77	1	Жилая комната	15,9	15,9	15,9			
			2	Жилая комната	14,8	14,8	14,8			
			3	Кухня	14,5	14,5		14,5		
			4	Ванная	3,5	3,5		3,5		
			5	Санузел	2,0	2,0		2,0		
			6	Прихожая	8,1	8,1		8,1		
			7	Лоджия	1,9				1,9	
				ИТОГО:	60,7	58,8	30,7	28,1	1,9	2,80
	2	78	1	Жилая комната	14,9	14,9	14,9			
			2	Кухня	14,5	14,5		14,5		
			3	Санузел совмещенный	4,3	4,3		4,3		
			4	Прихожая	4,7	4,7		4,7		
			5	Лоджия	1,8				1,8	
				ИТОГО:	40,2	38,4	14,9	23,5	1,8	2,80
	2	79	1	Жилая комната	14,9	14,9	14,9			
			2	Кухня	14,7	14,7		14,7		
			3	Санузел совмещенный	4,5	4,5		4,5		
			4	Прихожая	4,8	4,8		4,8		
			5	Лоджия	1,8				1,8	
				ИТОГО:	40,7	38,9	14,9	24,0	1,8	2,80
			1	Жилая комната	13,8	13,8	13,8			
			2	Жилая комната	15,5	15,5	15,5			
			3	Кухня	16,2	16,2		16,2		

	2	80	4	Санузел	2,4	2,4		2,4		
			5	Санузел совмещенный	5,2	5,2		5,2		
			6	Прихожая	8,4	8,4		8,4		
			7	Лоджия	2,2				2,2	
				ИТОГО:	63,7	61,5	29,3	32,2	2,2	2,80
	2	81	1	Жилая комната	12,2	12,2	12,2			
			2	Кухня	11,5	11,5		11,5		
			3	Санузел совмещенный	4,1	4,1		4,1		
			4	Прихожая	4,6	4,6		4,6		
			5	Лоджия	1,5				1,5	
				ИТОГО:	33,9	32,4	12,2	20,2	1,5	2,80
	2	82	1	Жилая комната	11,7	11,7	11,7			
			2	Жилая комната	16,8	16,8	16,8			
			3	Жилая комната	17,0	17,0	17,0			
			4	Кухня	13,3	13,3		13,3		
			5	Ванная	3,4	3,4		3,4		
			6	Санузел	2,0	2,0		2,0		
			7	Гардероб	2,9	2,9		2,9		
			8	Прихожая	8,3	8,3		8,3		
			9	Лоджия	1,6				1,6	
			10	Лоджия	1,7				1,7	
				ИТОГО:	78,7	75,4	45,5	29,9	3,3	2,80
				ИТОГО ПО КВАРТИРАМ:	317,9	305,4	147,5	157,9	12,5	
	2	МОП л	1	Лестница	14,3	14,3		14,3		
			2	Лифтовой холл с коридором	45,7	45,7		45,7		
			3	Колясочная	7,1	7,1		7,1		
				ИТОГО:	67,1	67,1		67,1		2,80
				ИТОГО ПО 2-МУ ЭТАЖУ 2 ПОДЪЕЗДА:	385,0	372,5	147,5	225,0	12,5	
3 этаж										
	3	83	1	Жилая комната	15,9	15,9	15,9			
			2	Жилая комната	14,8	14,8	14,8			
			3	Кухня	14,2	14,2		14,2		
			4	Ванная	3,5	3,5		3,5		
			5	Санузел	2,0	2,0		2,0		
			6	Прихожая	8,1	8,1		8,1		
			7	Лоджия	1,9				1,9	
				ИТОГО:	60,4	58,5	30,7	27,8	1,9	2,80
	3	84	1	Жилая комната	15,0	15,0	15,0			
			2	Кухня	14,5	14,5		14,5		
			3	Санузел совмещенный	4,3	4,3		4,3		
			4	Прихожая	4,7	4,7		4,7		
			5	Лоджия	1,8				1,8	
				ИТОГО:	40,3	38,5	15,0	23,5	1,8	2,80
	3	85	1	Жилая комната	14,9	14,9	14,9			
			2	Кухня	14,6	14,6		14,6		
			3	Санузел совмещенный	4,4	4,4		4,4		
			4	Прихожая	4,8	4,8		4,8		
			5	Лоджия	1,8				1,8	
				ИТОГО:	40,5	38,7	14,9	23,8	1,8	2,80
	3	86	1	Жилая комната	13,9	13,9	13,9			
			2	Жилая комната	15,4	15,4	15,4			
			3	Кухня	16,2	16,2		16,2		
			4	Санузел	2,4	2,4		2,4		
			5	Санузел совмещенный	5,2	5,2		5,2		
			6	Прихожая	8,4	8,4		8,4		
			7	Лоджия	2,2				2,2	
				ИТОГО:	63,7	61,5	29,3	32,2	2,2	2,80
	3	87	1	Жилая комната	12,2	12,2	12,2			
			2	Кухня	11,7	11,7		11,7		
			3	Санузел совмещенный	4,1	4,1		4,1		
			4	Прихожая	4,6	4,6		4,6		
			5	Лоджия	1,5				1,5	
				ИТОГО:	34,1	32,6	12,2	20,4	1,5	2,80

	3	88	1	Жилая комната	11,7	11,7	11,7			
			2	Жилая комната	16,7	16,7	16,7			
			3	Жилая комната	17,1	17,1	17,1			
			4	Кухня	13,1	13,1		13,1		
			5	Ванная	3,5	3,5		3,5		
			6	Санузел	2,0	2,0		2,0		
			7	Гардероб	2,9	2,9		2,9		
			8	Прихожая	8,4	8,4		8,4		
			9	Лоджия	1,6				1,6	
			10	Лоджия	1,7				1,7	
				ИТОГО:	78,7	75,4	45,5	29,9	3,3	2,80
				ИТОГО ПО КВАРТИРАМ:	317,7	305,2	147,6	157,6	12,5	
	3	МОП Л	1	Лестница	14,3	14,3		14,3		
			2	Лифтовой холл с коридором	45,7	45,7		45,7		
			3	Колясочная	7,1	7,1		7,1		
				ИТОГО:	67,1	67,1		67,1		2,80
				ИТОГО ПО 3-МУ ЭТАЖУ 2 ПОДЪЕЗДА:	384,8	372,3	147,6	224,7	12,5	
4 этаж										
	4	89	1	Жилая комната	16,0	16,0	16,0			
			2	Жилая комната	14,7	14,7	14,7			
			3	Кухня	14,3	14,3		14,3		
			4	Ванная	3,5	3,5		3,5		
			5	Санузел	2,0	2,0		2,0		
			6	Прихожая	8,1	8,1		8,1		
			7	Лоджия	1,9				1,9	
				ИТОГО:	60,5	58,6	30,7	27,9	1,9	2,80
	4	90	1	Жилая комната	15,0	15,0	15,0			
			2	Кухня	14,4	14,4		14,4		
			3	Санузел совмещенный	4,3	4,3		4,3		
			4	Прихожая	4,7	4,7		4,7		
			5	Лоджия	1,8				1,8	
				ИТОГО:	40,2	38,4	15,0	23,4	1,8	2,80
	4	91	1	Жилая комната	14,9	14,9	14,9			
			2	Кухня	14,7	14,7		14,7		
			3	Санузел совмещенный	4,5	4,5		4,5		
			4	Прихожая	4,8	4,8		4,8		
			5	Лоджия	1,8				1,8	
				ИТОГО:	40,7	38,9	14,9	24,0	1,8	2,80
	4	92	1	Жилая комната	13,8	13,8	13,8			
			2	Жилая комната	15,5	15,5	15,5			
			3	Кухня	16,2	16,2		16,2		
			4	Санузел	2,4	2,4		2,4		
			5	Санузел совмещенный	5,1	5,1		5,1		
			6	Прихожая	8,4	8,4		8,4		
			7	Лоджия	2,2				2,2	
				ИТОГО:	63,6	61,4	29,3	32,1	2,2	2,80
	4	93	1	Жилая комната	12,2	12,2	12,2			
			2	Кухня	11,7	11,7		11,7		
			3	Санузел совмещенный	4,1	4,1		4,1		
			4	Прихожая	4,6	4,6		4,6		
			5	Лоджия	1,5				1,5	
				ИТОГО:	34,1	32,6	12,2	20,4	1,5	2,80
	4	94	1	Жилая комната	11,7	11,7	11,7			
			2	Жилая комната	16,7	16,7	16,7			
			3	Жилая комната	17,2	17,2	17,2			
			4	Кухня	13,1	13,1		13,1		
			5	Ванная	3,5	3,5		3,5		
			6	Санузел	2,0	2,0		2,0		
			7	Гардероб	2,9	2,9		2,9		
			8	Прихожая	8,1	8,1		8,1		
			9	Лоджия	1,6				1,6	
			10	Лоджия	1,7				1,7	
				ИТОГО:	78,5	75,2	45,6	29,6	3,3	2,80

				ИТОГО ПО КВАРТИРАМ:	317,6	305,1	147,7	157,4	12,5	
			1	Лестница	14,3	14,3		14,3		
			2	Лифтовой холл с коридором	45,7	45,7		45,7		
			3	Колясочная	7,1	7,1		7,1		
				ИТОГО:	67,1	67,1		67,1		2,80
				ИТОГО ПО 4-МУ ЭТАЖУ 2 ПОДЪЕЗДА:	384,7	372,2	147,7	224,5	12,5	
5 этаж										
			1	Жилая комната	16,0	16,0	16,0			
			2	Жилая комната	14,7	14,7	14,7			
			3	Кухня	14,2	14,2		14,2		
			4	Ванная	3,5	3,5		3,5		
			5	Санузел	2,0	2,0		2,0		
			6	Прихожая	8,1	8,1		8,1		
			7	Лоджия	1,9				1,9	
				ИТОГО:	60,4	58,5	30,7	27,8	1,9	2,80
			1	Жилая комната	14,9	14,9	14,9			
			2	Кухня	14,5	14,5		14,5		
			3	Санузел совмещенный	4,3	4,3		4,3		
			4	Прихожая	4,8	4,8		4,8		
			5	Лоджия	1,8				1,8	
				ИТОГО:	40,3	38,5	14,9	23,6	1,8	2,80
			1	Жилая комната	15,0	15,0	15,0			
			2	Кухня	14,6	14,6		14,6		
			3	Санузел совмещенный	4,4	4,4		4,4		
			4	Прихожая	4,7	4,7		4,7		
			5	Лоджия	1,8				1,8	
				ИТОГО:	40,5	38,7	15,0	23,7	1,8	2,80
			1	Жилая комната	13,9	13,9	13,9			
			2	Жилая комната	15,5	15,5	15,5			
			3	Кухня	16,2	16,2		16,2		
			4	Санузел	2,4	2,4		2,4		
			5	Санузел совмещенный	5,2	5,2		5,2		
			6	Прихожая	8,5	8,5		8,5		
			7	Лоджия	2,2				2,2	
				ИТОГО:	63,9	61,7	29,4	32,3	2,2	2,80
			1	Жилая комната	12,2	12,2	12,2			
			2	Кухня	11,6	11,6		11,6		
			3	Санузел совмещенный	4,1	4,1		4,1		
			4	Прихожая	4,6	4,6		4,6		
			5	Лоджия	1,5				1,5	
				ИТОГО:	34,0	32,5	12,2	20,3	1,5	2,80
			1	Жилая комната	11,6	11,6	11,6			
			2	Жилая комната	16,8	16,8	16,8			
			3	Жилая комната	17,1	17,1	17,1			
			4	Кухня	13,2	13,2		13,2		
			5	Ванная	3,5	3,5		3,5		
			6	Санузел	2,0	2,0		2,0		
			7	Гардероб	2,9	2,9		2,9		
			8	Прихожая	8,1	8,1		8,1		
			9	Лоджия	1,6				1,6	
			10	Лоджия	1,7				1,7	
				ИТОГО:	78,5	75,2	45,5	29,7	3,3	2,80
				ИТОГО ПО КВАРТИРАМ:	317,6	305,1	147,7	157,4	12,5	
			1	Лестница	14,3	14,3		14,3		
			2	Лифтовой холл с коридором	45,7	45,7		45,7		
			3	Колясочная	7,1	7,1		7,1		
				ИТОГО:	67,1	67,1		67,1		2,80
				ИТОГО ПО 5-МУ ЭТАЖУ 2 ПОДЪЕЗДА:	384,7	372,2	147,7	224,5	12,5	

6 этаж									
	6	101	1	Жилая комната	15,9	15,9	15,9		
			2	Жилая комната	14,8	14,8	14,8		
			3	Кухня	14,2	14,2		14,2	
			4	Ванная	3,5	3,5		3,5	
			5	Санузел	2,0	2,0		2,0	
			6	Прихожая	8,1	8,1		8,1	
			7	Лоджия	1,9				1,9
				ИТОГО:	60,4	58,5	30,7	27,8	1,9 2,80
	6	102	1	Жилая комната	15,0	15,0	15,0		
			2	Кухня	14,5	14,5		14,5	
			3	Санузел совмещенный	4,3	4,3		4,3	
			4	Прихожая	4,8	4,8		4,8	
			5	Лоджия	1,8				1,8
				ИТОГО:	40,4	38,6	15,0	23,6	1,8 2,80
	6	103	1	Жилая комната	15,0	15,0	15,0		
			2	Кухня	14,7	14,7		14,7	
			3	Санузел совмещенный	4,4	4,4		4,4	
			4	Прихожая	4,7	4,7		4,7	
			5	Лоджия	1,8				1,8
				ИТОГО:	40,6	38,8	15,0	23,8	1,8 2,80
	6	104	1	Жилая комната	13,9	13,9	13,9		
			2	Жилая комната	15,5	15,5	15,5		
			3	Кухня	16,3	16,3		16,3	
			4	Санузел	2,4	2,4		2,4	
			5	Санузел совмещенный	5,1	5,1		5,1	
			6	Прихожая	8,5	8,5		8,5	
			7	Лоджия	2,2				2,2
				ИТОГО:	63,9	61,7	29,4	32,3	2,2 2,80
	6	105	1	Жилая комната	12,2	12,2	12,2		
			2	Кухня	11,6	11,6		11,6	
			3	Санузел совмещенный	4,1	4,1		4,1	
			4	Прихожая	4,6	4,6		4,6	
			5	Лоджия	1,5				1,5
				ИТОГО:	34,0	32,5	12,2	20,3	1,5 2,80
	6	106	1	Жилая комната	11,6	11,6	11,6		
			2	Жилая комната	16,8	16,8	16,8		
			3	Жилая комната	17,0	17,0	17,0		
			4	Кухня	13,1	13,1		13,1	
			5	Ванная	3,5	3,5		3,5	
			6	Санузел	2,0	2,0		2,0	
			7	Гардероб	2,9	2,9		2,9	
			8	Прихожая	8,1	8,1		8,1	
			9	Лоджия	1,6				1,6
			10	Лоджия	1,7				1,7
				ИТОГО:	78,3	75,0	45,4	29,6	3,3 2,80
				ИТОГО ПО КВАРТИРАМ:	317,6	305,1	147,7	157,4	12,5
	6	МОП л	1	Лестница	14,3	14,3		14,3	
			2	Лифтовой холл с коридором	45,7	45,7		45,7	
			3	Колясочная	7,1	7,1		7,1	
				ИТОГО:	67,1	67,1		67,1	2,80
				ИТОГО ПО 5-МУ ЭТАЖУ 2 ПОДЪЕЗДА:	384,7	372,2	147,7	224,5	12,5
7 этаж									
	7	107	1	Жилая комната	15,8	15,8	15,8		
			2	Жилая комната	14,9	14,9	14,9		
			3	Кухня	14,2	14,2		14,2	
			4	Ванная	3,5	3,5		3,5	
			5	Санузел	2,0	2,0		2,0	
			6	Прихожая	8,2	8,2		8,2	
			7	Лоджия	1,9				1,9
				ИТОГО:	60,5	58,6	30,7	27,9	1,9 2,80
			1	Жилая комната	15,1	15,1	15,1		

7	108	2	Кухня	14,4	14,4		14,4		
		3	Санузел совмещенный	4,2	4,2		4,2		
		4	Прихожая	4,7	4,7		4,7		
		5	Лоджия	1,8				1,8	
			ИТОГО:	40,2	38,4	15,1	23,3	1,8	2,80
7	109	1	Жилая комната	15,0	15,0	15,0			
		2	Кухня	14,5	14,5		14,5		
		3	Санузел совмещенный	4,4	4,4		4,4		
		4	Прихожая	4,8	4,8		4,8		
		5	Лоджия	1,8				1,8	
			ИТОГО:	40,5	38,7	15,0	23,7	1,8	2,80
7	110	1	Жилая комната	13,9	13,9	13,9			
		2	Жилая комната	15,4	15,4	15,4			
		3	Кухня	16,2	16,2		16,2		
		4	Санузел	2,3	2,3		2,3		
		5	Санузел совмещенный	5,2	5,2		5,2		
		6	Прихожая	8,5	8,5		8,5		
		7	Лоджия	2,2				2,2	
			ИТОГО:	63,7	61,5	29,3	32,2	2,2	2,80
7	111	1	Жилая комната	12,2	12,2	12,2			
		2	Кухня	11,6	11,6		11,6		
		3	Санузел совмещенный	4,1	4,1		4,1		
		4	Прихожая	4,6	4,6		4,6		
		5	Лоджия	1,5				1,5	
			ИТОГО:	34,0	32,5	12,2	20,3	1,5	2,80
7	112	1	Жилая комната	11,6	11,6	11,6			
		2	Жилая комната	16,9	16,9	16,9			
		3	Жилая комната	17,0	17,0	17,0			
		4	Кухня	13,0	13,0		13,0		
		5	Ванная	3,4	3,4		3,4		
		6	Санузел	2,0	2,0		2,0		
		7	Гардероб	2,9	2,9		2,9		
		8	Прихожая	8,0	8,0		8,0		
		9	Лоджия	1,6				1,6	
		10	Лоджия	1,7				1,7	
			ИТОГО:	78,1	74,8	45,5	29,3	3,3	2,80
			ИТОГО ПО КВАРТИРАМ:	317,0	304,5	147,8	156,7	12,5	
7	МОП Л	1	Лестница	14,3	14,3		14,3		
		2	Лифтовой холл с коридором	45,7	45,7		45,7		
		3	Колясочная	7,1	7,1		7,1		
			ИТОГО:	67,1	67,1		67,1		2,80
			ИТОГО ПО 7-МУ ЭТАЖУ 2 ПОДЪЕЗДА:	384,1	371,6	147,8	223,8	12,5	
			ИТОГО ПО КВАРТИРАМ 2 ПОДЪЕЗДА:	1905,4	1830,4	886,0	944,4	75,0	
			ИТОГО ПО МОП 2 ПОДЪЕЗДА:	500,4	500,4		500,4		
			Кроме того за итогом:						
Тех. подвал		1	Технический подвал	452,3	452,3		452,3		
			ИТОГО:	452,3	452,3		452,3		2,33
Тех. чердак		1	Лестница	14,5	14,5		14,5		
		2	Технический чердак	420,5	420,5		420,5		
			ИТОГО:	435,0	435,0		435,0		1,75
Кровля		1	Лестница	14,5	14,5		14,5		
		2	Машинное помещение лифта	15,7	15,7		15,7		

			ИТОГО:	30,2	30,2		30,2		3,30
--	--	--	--------	------	------	--	------	--	------

Литера	№ Этажа	№ Помещения	№ Части помещения	Назначение части помещения	Площадь с учетом неотопливаемых частей помещений	Общая площадь жилого помещения	В том числе площадь			Высота помещений по внутреннему обмеру, м
							Жилая	Подсобная	Лоджий, балконов, террас, веранд	
1	2	3	4	5	7	8	9	10	11	12
3 подъезд										
1 этаж										
	1	ЗН	1	Нежилое помещение	99,4	99,4	99,4			
			2	Санузел	1,8	1,8		1,8		
			3	Тамбур	4,4	4,4		4,4		
				ИТОГО:	105,6	105,6	99,4	6,2		3,43
	1	4Н	1	Нежилое помещение	123,8	123,8	123,8			
			2	Санузел	1,8	1,8		1,8		
			3	Тамбур	4,3	4,3		4,3		
				ИТОГО:	129,9	129,9	123,8	6,1		3,43
				ИТОГО ПО НЕЖИЛЫМ ПОМЕЩЕНИЯМ:	235,5	235,5	223,2	12,3		
	1	МОП Е	1	Тамбур	4,4	4,4		4,4		
			2	Холл	27,5	27,5		27,5		
			3	Помещение консьержа	5,6	5,6		5,6		
			4	Санузел	1,4	1,4		1,4		
			5	ПУИ	1,3	1,3		1,3		
			6	Лифтовой холл с коридором	16,9	16,9		16,9		
			7	Лифтовой холл	11,0	11,0		11,0		
			8	Лестничная клетка	5,9	5,9		5,9		
			9	Подсобное помещение	6,8	6,8		6,8		
			10	Тамбур	3,2	3,2		3,2		
			11	Лифт	2,4	2,4		2,4		
			12	Лестница в подвал	6,1	6,1		6,1		
				ИТОГО:	92,5	92,5		92,5		
				ИТОГО ПО 1-МУ ЭТАЖУ 3 ПОДЪЕЗДА:	328,0	328,0	223,2	104,8		
2 этаж										
	2	113	1	Жилая комната	16,0	16,0	16,0			
			2	Жилая комната	16,6	16,6	16,6			
			3	Кухня	12,5	12,5		12,5		
			4	Ванная	3,5	3,5		3,5		
			5	Санузел	2,0	2,0		2,0		
			6	Прихожая	7,3	7,3		7,3		
			7	Лоджия	1,9				1,9	
			8	Лоджия	1,6				1,6	
				ИТОГО:	61,4	57,9	32,6	25,3	3,5	2,80
	2	114	1	Жилая комната	12,5	12,5	12,5			
			2	Кухня	12,4	12,4		12,4		
			3	Санузел совмещенный	3,6	3,6		3,6		
			4	Прихожая	4,0	4,0		4,0		
			5	Лоджия	1,7				1,7	
				ИТОГО:	34,2	32,5	12,5	20,0	1,7	2,80
	2	115	1	Жилая комната	13,8	13,8	13,8			
			2	Кухня	13,8	13,8		13,8		
			3	Санузел совмещенный	4,1	4,1		4,1		
			4	Прихожая	4,4	4,4		4,4		
			5	Лоджия	1,8				1,8	
				ИТОГО:	37,9	36,1	13,8	22,3	1,8	2,80
	2	116	1	Жилая комната	12,6	12,6	12,6			
			2	Кухня	12,4	12,4		12,4		
			3	Санузел совмещенный	3,7	3,7		3,7		
			4	Прихожая	4,1	4,1		4,1		

			5	Лоджия	1,8				1,8	
				ИТОГО:	34,6	32,8	12,6	20,2	1,8	2,80
	2	117	1	Жилая комната	15,5	15,5	15,5			
			2	Жилая комната	14,8	14,8	14,8			
			3	Жилая комната	15,5	15,5	15,5			
			4	Кухня	13,4	13,4		13,4		
			5	Ванная	3,4	3,4		3,4		
			6	Санузел	2,0	2,0		2,0		
			7	Прихожая	11,6	11,6		11,6		
			8	Лоджия	2				2	
			9	Лоджия	1,6				1,6	
				ИТОГО:	79,8	76,2	45,8	30,4	3,6	2,80
				ИТОГО ПО КВАРТИРАМ:	247,9	235,5	117,3	118,2	12,4	
	2	МОП Е	1	Лестница	12,5	12,5		12,5		
			2	Лифтовой холл с коридором	40,4	40,4		40,4		
			3	Колясочная	6,9	6,9		6,9		
				ИТОГО:	59,8	59,8		59,8		2,80
				ИТОГО ПО 2-МУ ЭТАЖУ 3 ПОДЪЕЗДА:	307,7	295,3	117,3	178,0	12,4	
3 этаж										
	3	118	1	Жилая комната	15,9	15,9	15,9			
			2	Жилая комната	16,5	16,5	16,5			
			3	Кухня	12,4	12,4		12,4		
			4	Ванная	3,5	3,5		3,5		
			5	Санузел	2,0	2,0		2,0		
			6	Прихожая	7,3	7,3		7,3		
			7	Лоджия	1,9				1,9	
			8	Лоджия	1,6				1,6	
				ИТОГО:	61,1	57,6	32,4	25,2	3,5	2,80
	3	119	1	Жилая комната	12,6	12,6	12,6			
			2	Кухня	12,3	12,3		12,3		
			3	Санузел совмещенный	3,6	3,6		3,6		
			4	Прихожая	4,1	4,1		4,1		
			5	Лоджия	1,7				1,7	
				ИТОГО:	34,3	32,6	12,6	20,0	1,7	2,80
	3	120	1	Жилая комната	13,9	13,9	13,9			
			2	Кухня	14,0	14,0		14,0		
			3	Санузел совмещенный	4,1	4,1		4,1		
			4	Прихожая	4,4	4,4		4,4		
			5	Лоджия	1,8				1,8	
				ИТОГО:	38,2	36,4	13,9	22,5	1,8	2,80
	3	121	1	Жилая комната	12,5	12,5	12,5			
			2	Кухня	12,4	12,4		12,4		
			3	Санузел совмещенный	3,7	3,7		3,7		
			4	Прихожая	4,1	4,1		4,1		
			5	Лоджия	1,8				1,8	
				ИТОГО:	34,5	32,7	12,5	20,2	1,8	2,80
	3	122	1	Жилая комната	15,4	15,4	15,4			
			2	Жилая комната	14,8	14,8	14,8			
			3	Жилая комната	15,5	15,5	15,5			
			4	Кухня	13,3	13,3		13,3		
			5	Ванная	3,5	3,5		3,5		
			6	Санузел	2,0	2,0		2,0		
			7	Прихожая	11,4	11,4		11,4		
			8	Лоджия	2				2	
			9	Лоджия	1,6				1,6	
				ИТОГО:	79,5	75,9	45,7	30,2	3,6	2,80
				ИТОГО ПО КВАРТИРАМ:	247,6	235,2	117,1	118,1	12,4	
	3	МОП Е	1	Лестница	12,5	12,5		12,5		
			2	Лифтовой холл с коридором	40,4	40,4		40,4		
			3	Колясочная	6,9	6,9		6,9		
				ИТОГО:	59,8	59,8		59,8		2,80
				ИТОГО ПО 3-МУ ЭТАЖУ 3 ПОДЪЕЗДА:	307,4	295,0	117,1	177,9	12,4	

4 этаж									
4	123	1	Жилая комната	15,9	15,9	15,9			
		2	Жилая комната	16,5	16,5	16,5			
		3	Кухня	12,4	12,4		12,4		
		4	Ванная	3,6	3,6		3,6		
		5	Санузел	2,0	2,0		2,0		
		6	Прихожая	7,3	7,3		7,3		
		7	Лоджия	1,9				1,9	
		8	Лоджия	1,6				1,6	
			ИТОГО:	61,2	57,7	32,4	25,3	3,5	2,80
4	124	1	Жилая комната	12,6	12,6	12,6			
		2	Кухня	12,3	12,3		12,3		
		3	Санузел совмещенный	3,6	3,6		3,6		
		4	Прихожая	4,1	4,1		4,1		
		5	Лоджия	1,7				1,7	
			ИТОГО:	34,3	32,6	12,6	20,0	1,7	2,80
4	125	1	Жилая комната	13,8	13,8	13,8			
		2	Кухня	13,9	13,9		13,9		
		3	Санузел совмещенный	4,1	4,1		4,1		
		4	Прихожая	4,4	4,4		4,4		
		5	Лоджия	1,8				1,8	
			ИТОГО:	38,0	36,2	13,8	22,4	1,8	2,80
4	126	1	Жилая комната	12,6	12,6	12,6			
		2	Кухня	12,3	12,3		12,3		
		3	Санузел совмещенный	3,7	3,7		3,7		
		4	Прихожая	4,1	4,1		4,1		
		5	Лоджия	1,8				1,8	
			ИТОГО:	34,5	32,7	12,6	20,1	1,8	2,80
4	127	1	Жилая комната	15,4	15,4	15,4			
		2	Жилая комната	14,9	14,9	14,9			
		3	Жилая комната	15,5	15,5	15,5			
		4	Кухня	13,4	13,4		13,4		
		5	Ванная	3,5	3,5		3,5		
		6	Санузел	2,0	2,0		2,0		
		7	Прихожая	11,4	11,4		11,4		
		8	Лоджия	2				2	
		9	Лоджия	1,6				1,6	
			ИТОГО:	79,7	76,1	45,8	30,3	3,6	2,80
			ИТОГО ПО КВАРТИРАМ:	247,7	235,3	117,2	118,1	12,4	
4	МОП Е	1	Лестница	12,5	12,5		12,5		
		2	Лифтовой холл с коридором	40,4	40,4		40,4		
		3	Колясочная	6,9	6,9		6,9		
			ИТОГО:	59,8	59,8		59,8		2,80
			ИТОГО ПО 4-МУ ЭТАЖУ 3 ПОДЪЕЗДА:	307,5	295,1	117,2	177,9	12,4	
5 этаж									
5	128	1	Жилая комната	15,9	15,9	15,9			
		2	Жилая комната	16,5	16,5	16,5			
		3	Кухня	12,5	12,5		12,5		
		4	Ванная	3,5	3,5		3,5		
		5	Санузел	2,0	2,0		2,0		
		6	Прихожая	7,2	7,2		7,2		
		7	Лоджия	1,9				1,9	
		8	Лоджия	1,6				1,6	
			ИТОГО:	61,1	57,6	32,4	25,2	3,5	2,80
5	129	1	Жилая комната	12,6	12,6	12,6			
		2	Кухня	12,4	12,4		12,4		
		3	Санузел совмещенный	3,6	3,6		3,6		
		4	Прихожая	4,1	4,1		4,1		
		5	Лоджия	1,7				1,7	
			ИТОГО:	34,4	32,7	12,6	20,1	1,7	2,80
5	130	1	Жилая комната	13,9	13,9	13,9			
		2	Кухня	13,8	13,8		13,8		
		3	Санузел совмещенный	4,1	4,1		4,1		
		4	Прихожая	4,4	4,4		4,4		
		5	Лоджия	1,8				1,8	
			ИТОГО:	38,0	36,2	13,9	22,3	1,8	2,80

			1	Жилая комната	12,5	12,5	12,5			
			2	Кухня	12,5	12,5		12,5		
			3	Санузел совмещенный	3,7	3,7		3,7		
			4	Прихожая	4,1	4,1		4,1		
			5	Лоджия	1,8				1,8	
				ИТОГО:	34,6	32,8	12,5	20,3	1,8	2,80
			1	Жилая комната	15,3	15,3	15,3			
			2	Жилая комната	14,8	14,8	14,8			
			3	Жилая комната	15,5	15,5	15,5			
			4	Кухня	13,4	13,4		13,4		
			5	Ванная	3,5	3,5		3,5		
			6	Санузел	2,0	2,0		2,0		
			7	Прихожая	11,4	11,4		11,4		
			8	Лоджия	2				2	
			9	Лоджия	1,6				1,6	
				ИТОГО:	79,5	75,9	45,6	30,3	3,6	2,80
				ИТОГО ПО КВАРТИРАМ:	247,6	235,2	117,0	118,2	12,4	
			1	Лестница	12,5	12,5		12,5		
			2	Лифтовой холл с коридором	40,4	40,4		40,4		
			3	Колясочная	6,9	6,9		6,9		
				ИТОГО:	59,8	59,8		59,8		2,80
				ИТОГО ПО 5-МУ ЭТАЖУ 3 ПОДЪЕЗДА:	307,4	295,0	117,0	178,0	12,4	
6 этаж										
			1	Жилая комната	15,9	15,9	15,9			
			2	Жилая комната	16,5	16,5	16,5			
			3	Кухня	12,5	12,5		12,5		
			4	Ванная	3,5	3,5		3,5		
			5	Санузел	2,0	2,0		2,0		
			6	Прихожая	7,2	7,2		7,2		
			7	Лоджия	1,9				1,9	
			8	Лоджия	1,6				1,6	
				ИТОГО:	61,1	57,6	32,4	25,2	3,5	2,80
			1	Жилая комната	12,5	12,5	12,5			
			2	Кухня	12,4	12,4		12,4		
			3	Санузел совмещенный	3,6	3,6		3,6		
			4	Прихожая	4,1	4,1		4,1		
			5	Лоджия	1,7				1,7	
				ИТОГО:	34,3	32,6	12,5	20,1	1,7	2,80
			1	Жилая комната	13,9	13,9	13,9			
			2	Кухня	13,8	13,8		13,8		
			3	Санузел совмещенный	4,1	4,1		4,1		
			4	Прихожая	4,3	4,3		4,3		
			5	Лоджия	1,8				1,8	
				ИТОГО:	37,9	36,1	13,9	22,2	1,8	2,80
			1	Жилая комната	12,6	12,6	12,6			
			2	Кухня	12,4	12,4		12,4		
			3	Санузел совмещенный	3,7	3,7		3,7		
			4	Прихожая	4,1	4,1		4,1		
			5	Лоджия	1,8				1,8	
				ИТОГО:	34,6	32,8	12,6	20,2	1,8	2,80
			1	Жилая комната	15,4	15,4	15,4			
			2	Жилая комната	14,8	14,8	14,8			
			3	Жилая комната	15,6	15,6	15,6			
			4	Кухня	13,3	13,3		13,3		
			5	Ванная	3,5	3,5		3,5		
			6	Санузел	2,0	2,0		2,0		
			7	Прихожая	11,5	11,5		11,5		
			8	Лоджия	2				2	
			9	Лоджия	1,6				1,6	
				ИТОГО:	79,7	76,1	45,8	30,3	3,6	2,80
				ИТОГО ПО КВАРТИРАМ:	247,6	235,2	117,2	118,0	12,4	
			1	Лестница	12,5	12,5		12,5		
			2	Лифтовой холл с коридором	40,4	40,4		40,4		
			3	Колясочная	6,9	6,9		6,9		

				ИТОГО:	59,8	59,8	59,8		2,80
				ИТОГО ПО 6-МУ ЭТАЖУ 3 ПОДЪЕЗДА:	307,4	295,0	117,2	177,8	12,4
7 этаж									
7	138	1	Жилая комната	16,0	16,0	16,0			
		2	Жилая комната	16,6	16,6	16,6			
		3	Кухня	12,4	12,4		12,4		
		4	Ванная	3,5	3,5		3,5		
		5	Санузел	2,0	2,0		2,0		
		6	Прихожая	7,3	7,3		7,3		
		7	Лоджия	1,9				1,9	
		8	Лоджия	1,6				1,6	
			ИТОГО:	61,3	57,8	32,6	25,2	3,5	2,80
7	139	1	Жилая комната	12,5	12,5	12,5			
		2	Кухня	12,3	12,3		12,3		
		3	Санузел совмещенный	3,6	3,6		3,6		
		4	Прихожая	4,1	4,1		4,1		
		5	Лоджия	1,7				1,7	
			ИТОГО:	34,2	32,5	12,5	20,0	1,7	2,80
7	140	1	Жилая комната	13,9	13,9	13,9			
		2	Кухня	13,9	13,9		13,9		
		3	Санузел совмещенный	4,1	4,1		4,1		
		4	Прихожая	4,4	4,4		4,4		
		5	Лоджия	1,8				1,8	
			ИТОГО:	38,1	36,3	13,9	22,4	1,8	2,80
7	141	1	Жилая комната	12,6	12,6	12,6			
		2	Кухня	12,1	12,1		12,1		
		3	Санузел совмещенный	3,7	3,7		3,7		
		4	Прихожая	4,0	4,0		4,0		
		5	Лоджия	1,8				1,8	
			ИТОГО:	34,2	32,4	12,6	19,8	1,8	2,80
7	142	1	Жилая комната	15,5	15,5	15,5			
		2	Жилая комната	14,9	14,9	14,9			
		3	Жилая комната	15,4	15,4	15,4			
		4	Кухня	13,4	13,4		13,4		
		5	Ванная	3,5	3,5		3,5		
		6	Санузел	2,0	2,0		2,0		
		7	Прихожая	11,6	11,6		11,6		
		8	Лоджия	2,0				2,0	
		9	Лоджия	1,6				1,6	
			ИТОГО:	79,9	76,3	45,8	30,5	3,6	2,80
			ИТОГО ПО КВАРТИРАМ:	247,7	235,3	117,4	117,9	12,4	
7	МОП Е	1	Лестница	12,5	12,5		12,5		
		2	Лифтовой холл с коридором	40,4	40,4		40,4		
		3	Колясочная	6,9	6,9		6,9		
			ИТОГО:	59,8	59,8		59,8		2,80
			ИТОГО ПО 7-МУ ЭТАЖУ 3 ПОДЪЕЗДА:	307,5	295,1	117,4	177,7	12,4	
			ИТОГО ПО КВАРТИРАМ 3 ПОДЪЕЗДА:	1486,1	1411,7	703,2	708,5	74,4	
			ИТОГО ПО МОП 3 ПОДЪЕЗДА:	451,3	451,3		451,3		
Кроме того за итогом:									
Тех. подвал		1	Лестница	12,7	12,7		12,7		
		2	Технический подвал	352,5	352,5		352,5		
			ИТОГО:	365,2	365,2		365,2		2,33
Тех. чердак		1	Лестница	12,5	12,5		12,5		
		2	Технический чердак	338,3	338,3		338,3		

	Чердак			ИТОГО:	350,8	350,8		350,8		1,75
	Кровля		1	Лестница	12,5	12,5		12,5		
			2	Машинное помещение лифта	15,1	15,1		15,1		
			3	Техническое помещение	11,3	11,3		11,3		
				ИТОГО:	38,9	38,9		38,9		3,30

Литера	№ Этажа	№ Помещения	№ Части помещения	Назначение части помещения	Площадь с учетом неотапливаемых частей помещений	Общая площадь жилого помещения	В том числе площадь			Высота помещений по внутреннему обмеру, м
							Жилая	Подсобная	Лоджий, балконов, терасс, веранд	
4 подъезд										
1 этаж										
	1	143	1	Жилая комната	14,7	14,7	14,7			
			2	Жилая комната	15,1	15,1	15,1			
			3	Кухня	11,3	11,3		11,3		
			4	Ванная	3,6	3,6		3,6		
			5	Санузел	2,0	2,0		2,0		
			6	Прихожая	7,3	7,3		7,3		
			7	Лоджия	1,9				1,9	
			8	Лоджия	1,6				1,6	
				ИТОГО:	57,5	54,0	29,8	24,2	3,5	2,80
	1	144	1	Жилая комната	13,5	13,5	13,5			
			2	Кухня	13,2	13,2		13,2		
			3	Санузел совмещенный	3,9	3,9		3,9		
			4	Прихожая	4,3	4,3		4,3		
			5	Лоджия	1,8				1,8	
				ИТОГО:	36,7	34,9	13,5	21,4	1,8	2,80
	1	145	1	Жилая комната	14,7	14,7	14,7			
			2	Жилая комната	15,0	15,0	15,0			
			3	Кухня	11,6	11,6		11,6		
			4	Ванная	3,6	3,6		3,6		
			5	Санузел	2,0	2,0		2,0		
			6	Прихожая	7,3	7,3		7,3		
			7	Лоджия	2,4				2,4	
			8	Лоджия	1,6				1,6	
				ИТОГО:	58,2	54,2	29,7	24,5	4,0	2,80
				ИТОГО ПО КВАРТИРАМ:	152,4	143,1	73,0	70,1	9,3	
	1	МОП К	1	Тамбур	4,4	4,4		4,4		
			2	Холл	26,5	26,5		26,5		
			3	Помещение консьержа	5,6	5,6		5,6		
			4	Санузел	1,3	1,3		1,3		
			5	ПУИ	1,3	1,3		1,3		
			6	Лифтовой холл с коридором	20,7	20,7		20,7		
			7	Комната безопасности для МГН	4,6	4,6		4,6		
			8	Лестница	7,5	7,5		7,5		
			9	Тамбур	2,9	2,9		2,9		
			10	Лифт	2,4	2,4		2,4		
			11	Лестница в подвал	6,2	6,2		6,2		
				ИТОГО:	83,4	83,4		83,4		
				ИТОГО ПО 1-МУ ЭТАЖУ 4 ПОДЪЕЗДА:	235,8	226,5	73,0	153,5	9,3	
2 этаж										
	2	146	1	Жилая комната	14,8	14,8	14,8			
			2	Жилая комната	15	15	15			
			3	Кухня	11,6	11,6		11,6		
			4	Ванная	3,6	3,6		3,6		
			5	Санузел	2	2		2		
			6	Прихожая	7,4	7,4		7,4		
			7	Лоджия	2				2	
			8	Лоджия	1,5				1,5	
				ИТОГО:	57,9	54,4	29,8	24,6	3,5	2,80
	2	147	1	Жилая комната	13,4	13,4	13,4			
			2	Кухня	13,4	13,4		13,4		
			3	Санузел совмещенный	3,9	3,9		3,9		
			4	Прихожая	4,3	4,3		4,3		
			5	Лоджия	1,8				1,8	
				ИТОГО:	36,8	35,0	13,4	21,6	1,8	2,80
			1	Жилая комната	13,4	13,4	13,4			

	2	148	2	Кухня	13,3	13,3	13,3		
			3	Санузел совмещенный	3,9	3,9	3,9		
			4	Прихожая	4,3	4,3	4,3		
			5	Лоджия	1,8			1,8	
				ИТОГО:	36,7	34,9	13,4	21,5	1,8 2,80
	2	149	1	Жилая комната	14,8	14,8	14,8		
			2	Жилая комната	15,1	15,1	15,1		
			3	Кухня	11,6	11,6	11,6		
			4	Ванная	3,6	3,6	3,6		
			5	Санузел	2,0	2,0	2,0		
			6	Прихожая	7,4	7,4	7,4		
			7	Лоджия	2,4			2,4	
			8	Лоджия	1,5			1,5	
				ИТОГО:	58,4	54,5	29,9	24,6	3,9 2,80
				ИТОГО ПО КВАРТИРАМ:	189,8	178,8	86,5	92,3	11,0
	2	МОП К	1	Лестница	14,2	14,2	14,2		
			2	Лифтовой холл с коридором	21,1	21,1	21,1		
			3	Колясочная	4,7	4,7	4,7		
				ИТОГО:	40,0	40,0	40,0		2,80
				ИТОГО ПО 2-МУ ЭТАЖУ 4 ПОДЪЕЗДА:	229,8	218,8	86,5	132,3	11,0
3 этаж									
	3	150	1	Жилая комната	14,7	14,7	14,7		
			2	Жилая комната	15	15	15		
			3	Кухня	11,5	11,5	11,5		
			4	Ванная	3,6	3,6	3,6		
			5	Санузел	2	2	2		
			6	Прихожая	7,3	7,3	7,3		
			7	Лоджия	2			2	
			8	Лоджия	1,5			1,5	
				ИТОГО:	57,6	54,1	29,7	24,4	3,5 2,80
	3	151	1	Жилая комната	13,5	13,5	13,5		
			2	Кухня	13,4	13,4	13,4		
			3	Санузел совмещенный	3,9	3,9	3,9		
			4	Прихожая	4,3	4,3	4,3		
			5	Лоджия	1,8			1,8	
				ИТОГО:	36,9	35,1	13,5	21,6	1,8 2,80
	3	152	1	Жилая комната	13,5	13,5	13,5		
			2	Кухня	13,3	13,3	13,3		
			3	Санузел совмещенный	3,9	3,9	3,9		
			4	Прихожая	4,4	4,4	4,4		
			5	Лоджия	1,8			1,8	
				ИТОГО:	36,9	35,1	13,5	21,6	1,8 2,80
	3	153	1	Жилая комната	14,8	14,8	14,8		
			2	Жилая комната	15	15	15		
			3	Кухня	11,6	11,6	11,6		
			4	Ванная	3,6	3,6	3,6		
			5	Санузел	2	2	2		
			6	Прихожая	7,2	7,2	7,2		
			7	Лоджия	2,4			2,4	
			8	Лоджия	1,5			1,5	
				ИТОГО:	58,1	54,2	29,8	24,4	3,9 2,80
				ИТОГО ПО КВАРТИРАМ:	189,5	178,5	86,5	92,0	11,0
	3	МОП К	1	Лестница	14,2	14,2	14,2		
			2	Лифтовой холл с коридором	21,1	21,1	21,1		
			3	Колясочная	4,7	4,7	4,7		
				ИТОГО:	40,0	40,0	40,0		2,80
				ИТОГО ПО 3-МУ ЭТАЖУ 4 ПОДЪЕЗДА:	229,5	218,5	86,5	132,0	11,0
4 этаж									
	4	154	1	Жилая комната	14,7	14,7	14,7		
			2	Жилая комната	15	15	15		
			3	Кухня	11,6	11,6	11,6		
			4	Ванная	3,7	3,7	3,7		
			5	Санузел	2	2	2		
			6	Прихожая	7,3	7,3	7,3		

			7	Лоджия	2				2	
			8	Лоджия	1,5				1,5	
				ИТОГО:	57,8	54,3	29,7	24,6	3,5	2,80
	4	155	1	Жилая комната	13,4	13,4	13,4			
			2	Кухня	13,3	13,3		13,3		
			3	Санузел совмещенный	3,9	3,9		3,9		
			4	Прихожая	4,4	4,4		4,4		
			5	Лоджия	1,8				1,8	
				ИТОГО:	36,8	35	13,4	21,6	1,8	2,80
	4	156	1	Жилая комната	13,5	13,5	13,5			
			2	Кухня	13,4	13,4		13,4		
			3	Санузел совмещенный	3,9	3,9		3,9		
			4	Прихожая	4,3	4,3		4,3		
			5	Лоджия	1,8				1,8	
				ИТОГО:	36,9	35,1	13,5	21,6	1,8	2,80
	4	157	1	Жилая комната	14,8	14,8	14,8			
			2	Жилая комната	15	15	15			
			3	Кухня	11,6	11,6		11,6		
			4	Ванная	3,6	3,6		3,6		
			5	Санузел	2	2		2		
			6	Прихожая	7,3	7,3		7,3		
			7	Лоджия	2,4				2,4	
			8	Лоджия	1,5				1,5	
				ИТОГО:	58,2	54,3	29,8	24,5	3,9	2,80
				ИТОГО ПО КВАРТИРАМ:	189,7	178,7	86,4	92,3	11,0	
	4	МОП К	1	Лестница	14,2	14,2		14,2		
			2	Лифтовой холл с коридором	21,1	21,1		21,1		
			3	Колясочная	4,7	4,7		4,7		
				ИТОГО:	40,0	40,0		40,0		2,80
				ИТОГО ПО 4-МУ ЭТАЖУ 4 ПОДЪЕЗДА:	229,7	218,7	86,4	132,3	11,0	
5 этаж										
	5	158	1	Жилая комната	14,9	14,9	14,9			
			2	Жилая комната	15	15	15			
			3	Кухня	11,6	11,6		11,6		
			4	Ванная	3,6	3,6		3,6		
			5	Санузел	2	2		2		
			6	Прихожая	7,4	7,4		7,4		
			7	Лоджия	2				2	
			8	Лоджия	1,5				1,5	
				ИТОГО:	58	54,5	29,9	24,6	3,5	2,80
	5	159	1	Жилая комната	13,4	13,4	13,4			
			2	Кухня	13,3	13,3		13,3		
			3	Санузел совмещенный	3,9	3,9		3,9		
			4	Прихожая	4,4	4,4		4,4		
			5	Лоджия	1,8				1,8	
				ИТОГО:	36,8	35	13,4	21,6	1,8	2,80
	5	160	1	Жилая комната	13,5	13,5	13,5			
			2	Кухня	13,4	13,4		13,4		
			3	Санузел совмещенный	3,9	3,9		3,9		
			4	Прихожая	4,3	4,3		4,3		
			5	Лоджия	1,8				1,8	
				ИТОГО:	36,9	35,1	13,5	21,6	1,8	2,80
	5	161	1	Жилая комната	14,9	14,9	14,9			
			2	Жилая комната	15	15	15			
			3	Кухня	11,6	11,6		11,6		
			4	Ванная	3,7	3,7		3,7		
			5	Санузел	2	2		2		
			6	Прихожая	7,2	7,2		7,2		
			7	Лоджия	2,4				2,4	
			8	Лоджия	1,5				1,5	
				ИТОГО:	58,3	54,4	29,9	24,5	3,9	2,80
				ИТОГО ПО КВАРТИРАМ:	190,0	179,0	86,7	92,3	11,0	
	5	МОП К	1	Лестница	14,2	14,2		14,2		
			2	Лифтовой холл с коридором	21,1	21,1		21,1		
			3	Колясочная	4,7	4,7		4,7		
				ИТОГО:	40,0	40,0		40,0		2,80


				ИТОГО ПО 5-МУ ЭТАЖУ 4 ПОДЪЕЗДА:	230,0	219,0	86,7	132,3	11,0	
6 этаж										
	6	162	1	Жилая комната	14,9	14,9	14,9			
			2	Жилая комната	15	15	15			
			3	Кухня	11,6	11,6		11,6		
			4	Ванная	3,6	3,6		3,6		
			5	Санузел	2	2		2		
			6	Прихожая	7,4	7,4		7,4		
			7	Лоджия	2				2	
			8	Лоджия	1,5				1,5	
				ИТОГО:	58	54,5	29,9	24,6	3,5	2,80
	6	163	1	Жилая комната	13,5	13,5	13,5			
			2	Кухня	13,5	13,5		13,5		
			3	Санузел совмещенный	3,9	3,9		3,9		
			4	Прихожая	4,4	4,4		4,4		
			5	Лоджия	1,8				1,8	
				ИТОГО:	37,1	35,3	13,5	21,8	1,8	2,80
	6	164	1	Жилая комната	13,5	13,5	13,5			
			2	Кухня	13,3	13,3		13,3		
			3	Санузел совмещенный	3,9	3,9		3,9		
			4	Прихожая	4,4	4,4		4,4		
			5	Лоджия	1,8				1,8	
				ИТОГО:	36,9	35,1	13,5	21,6	1,8	2,80
	6	165	1	Жилая комната	14,7	14,7	14,7			
			2	Жилая комната	15,1	15,1	15,1			
			3	Кухня	11,6	11,6		11,6		
			4	Ванная	3,7	3,7		3,7		
			5	Санузел	2	2		2		
			6	Прихожая	7	7		7		
			7	Лоджия	2,4				2,4	
			8	Лоджия	1,5				1,5	
				ИТОГО:	58	54,1	29,8	24,3	3,9	2,80
				ИТОГО ПО КВАРТИРАМ:	190,0	179,0	86,7	92,3	11,0	
	6	МОП К	1	Лестница	14,2	14,2		14,2		
			2	Лифтовой холл с коридором	21,1	21,1		21,1		
			3	Колясочная	4,7	4,7		4,7		
				ИТОГО:	40,0	40,0		40,0		2,80
				ИТОГО ПО 6-МУ ЭТАЖУ 4 ПОДЪЕЗДА:	230,0	219,0	86,7	132,3	11,0	
7 этаж										
	7	166	1	Жилая комната	14,7	14,7	14,7			
			2	Жилая комната	15,1	15,1	15,1			
			3	Кухня	11,6	11,6		11,6		
			4	Ванная	3,7	3,7		3,7		
			5	Санузел	2	2		2		
			6	Прихожая	7,2	7,2		7,2		
			7	Лоджия	2				2	
			8	Лоджия	1,5				1,5	
				ИТОГО:	57,8	54,3	29,8	24,5	3,5	2,80
	7	167	1	Жилая комната	13,5	13,5	13,5			
			2	Кухня	13,4	13,4		13,4		
			3	Санузел совмещенный	3,8	3,8		3,8		
			4	Прихожая	4,3	4,3		4,3		
			5	Лоджия	1,8				1,8	
				ИТОГО:	36,8	35	13,5	21,5	1,8	2,80
	7	168	1	Жилая комната	13,4	13,4	13,4			
			2	Кухня	13,4	13,4		13,4		
			3	Санузел совмещенный	3,9	3,9		3,9		
			4	Прихожая	4,3	4,3		4,3		
			5	Лоджия	1,8				1,8	
				ИТОГО:	36,8	35	13,4	21,6	1,8	2,80
	7	169	1	Жилая комната	14,7	14,7	14,7			
			2	Жилая комната	15,1	15,1	15,1			
			3	Кухня	11,6	11,6		11,6		
			4	Ванная	3,6	3,6		3,6		
			5	Санузел	2	2		2		
			6	Прихожая	7,2	7,2		7,2		
			7	Лоджия	2,4				2,4	

			8	Лоджия	1,5				1,5	
				ИТОГО:	58,1	54,2	29,8	24,4	3,9	2,80
				ИТОГО ПО КВАРТИРАМ:	189,5	178,5	86,5	92,0	11,0	
	7	МОП К	1	Лестница	14,2	14,2		14,2		
			2	Лифтовой холл с коридором	21,1	21,1		21,1		
			3	Колясочная	4,7	4,7		4,7		
				ИТОГО:	40,0	40,0		40,0		2,80
				ИТОГО ПО 7-МУ ЭТАЖУ 4 ПОДЪЕЗДА:	229,5	218,5	86,5	132,0	11,0	
				ИТОГО ПО КВАРТИРАМ 4 ПОДЪЕЗДА:	1290,9	1215,6	592,3	623,3	75,3	
				ИТОГО ПО МОП 4 ПОДЪЕЗДА:	323,4	323,4		323,4		
				Кроме того за итогом:						
	Тех. подвал		1	Лестница	17,8	17,8		17,8		
			2	Технический подвал	258,6	258,6		258,6		
				ИТОГО:	276,4	276,4		276,4		2,33
	Тех. чердак		1	Лестница	14,2	14,2		14,2		
			2	Технический чердак	249,0	249,0		249,0		
				ИТОГО:	263,2	263,2		263,2		1,75
	Кровля		1	Лестница	14,2	14,2		14,2		
			2	Машинное помещение лифта	23,7	23,7		23,7		
			3	Техническое помещение	10,8	10,8		10,8		
				ИТОГО:	48,7	48,7		48,7		3,30

План этажа (части этажа)

Технический подвал

Подъезд № 1

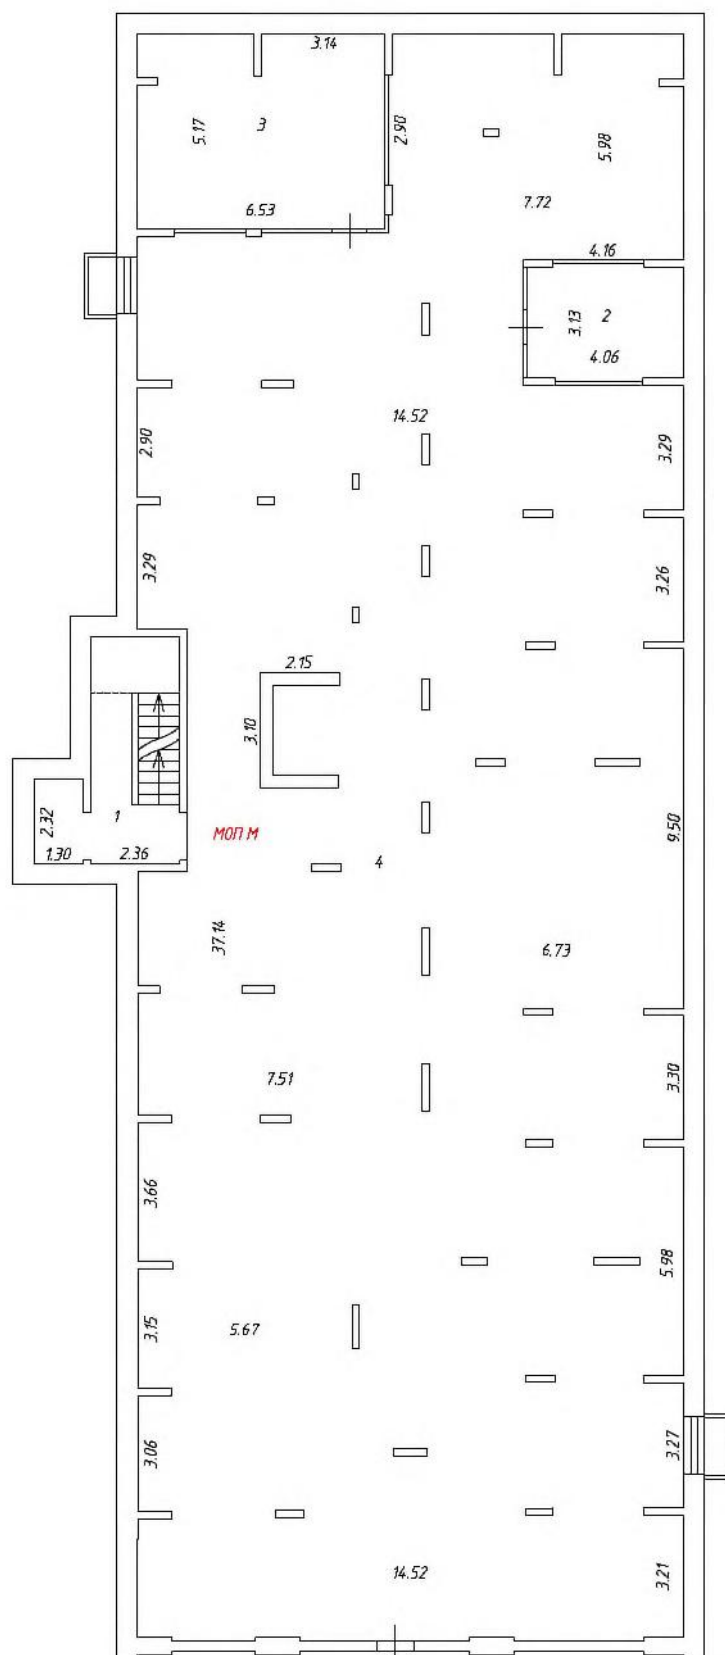


Масштаб: 1:200

План этажа (части этажа)

1 этаж

Подъезд № 1

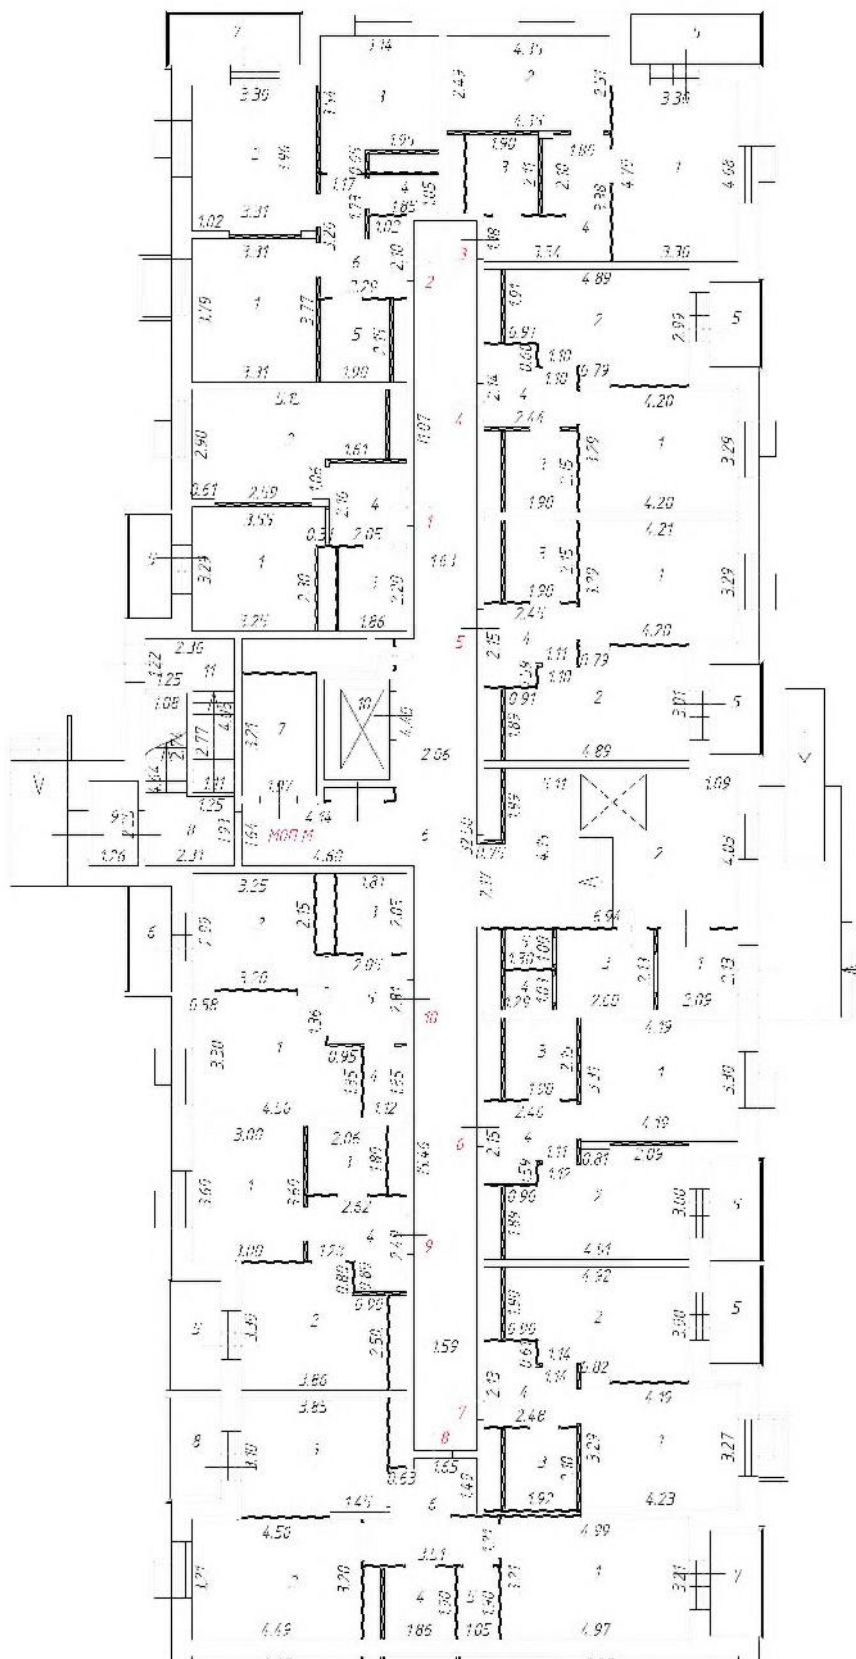


Масштаб: 1:200

План этажа (части этажа)

2 этаж

Подъезд № 1

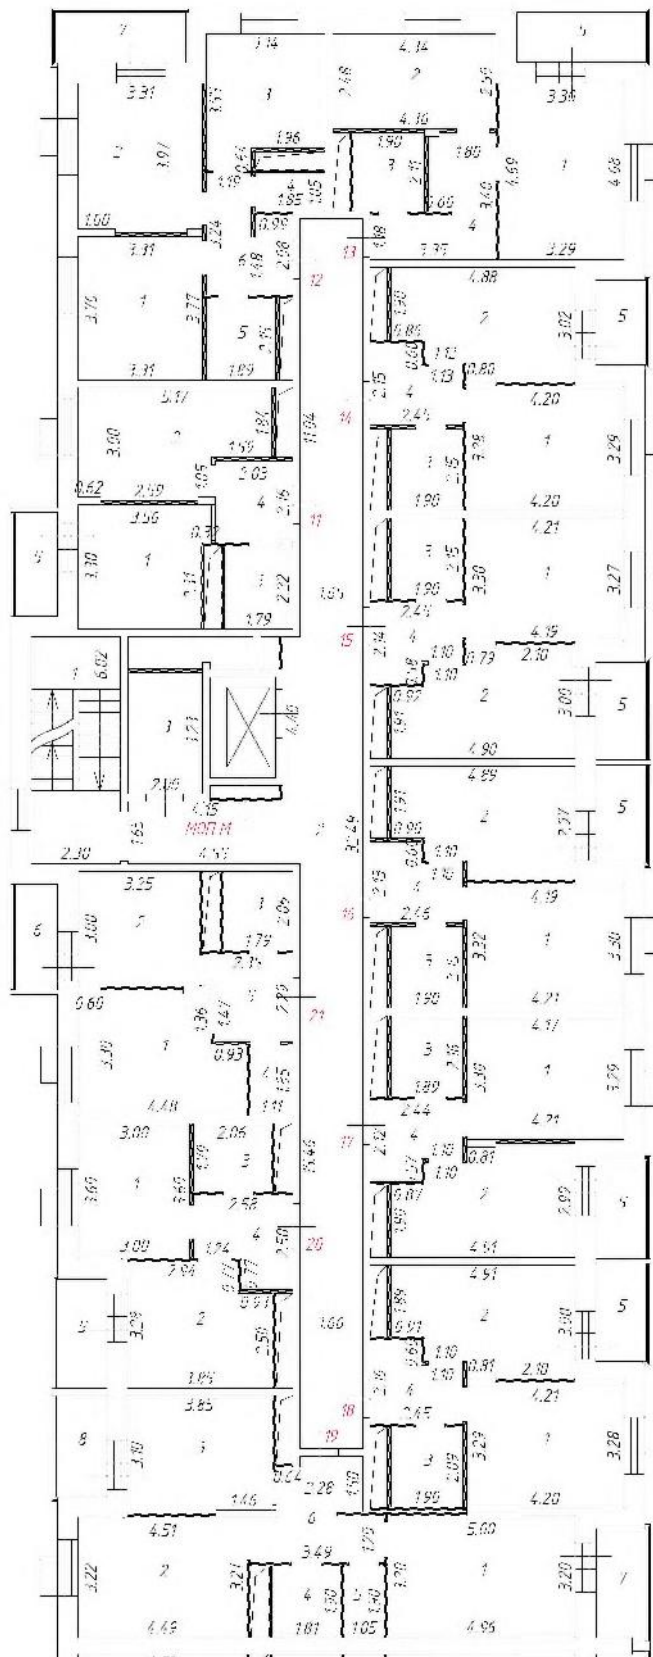


Масштаб: 1:200

План этажа (части этажа)

3 этаж

Подъезд № 1

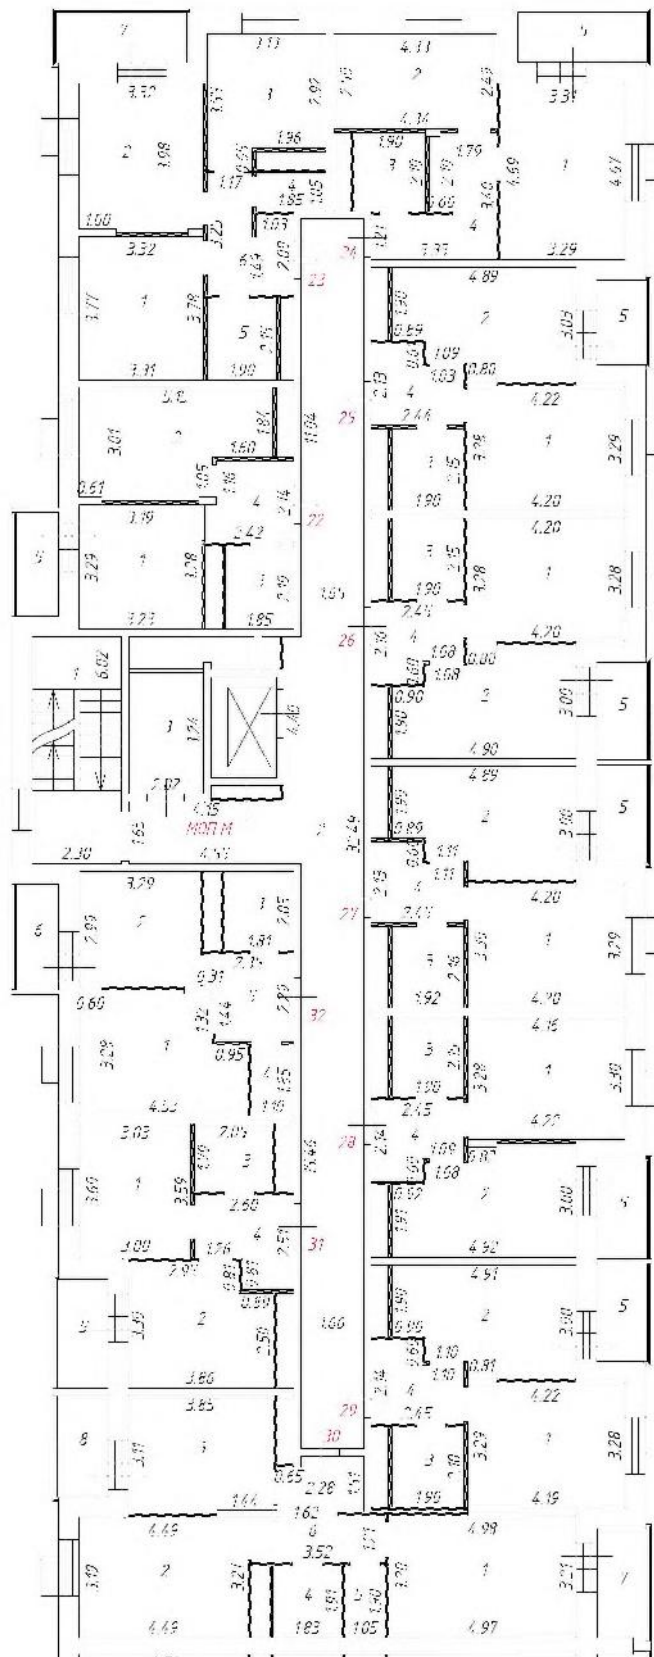


Масштаб: 1:200

План этажа (части этажа)

4 этаж

Подъезд № 1

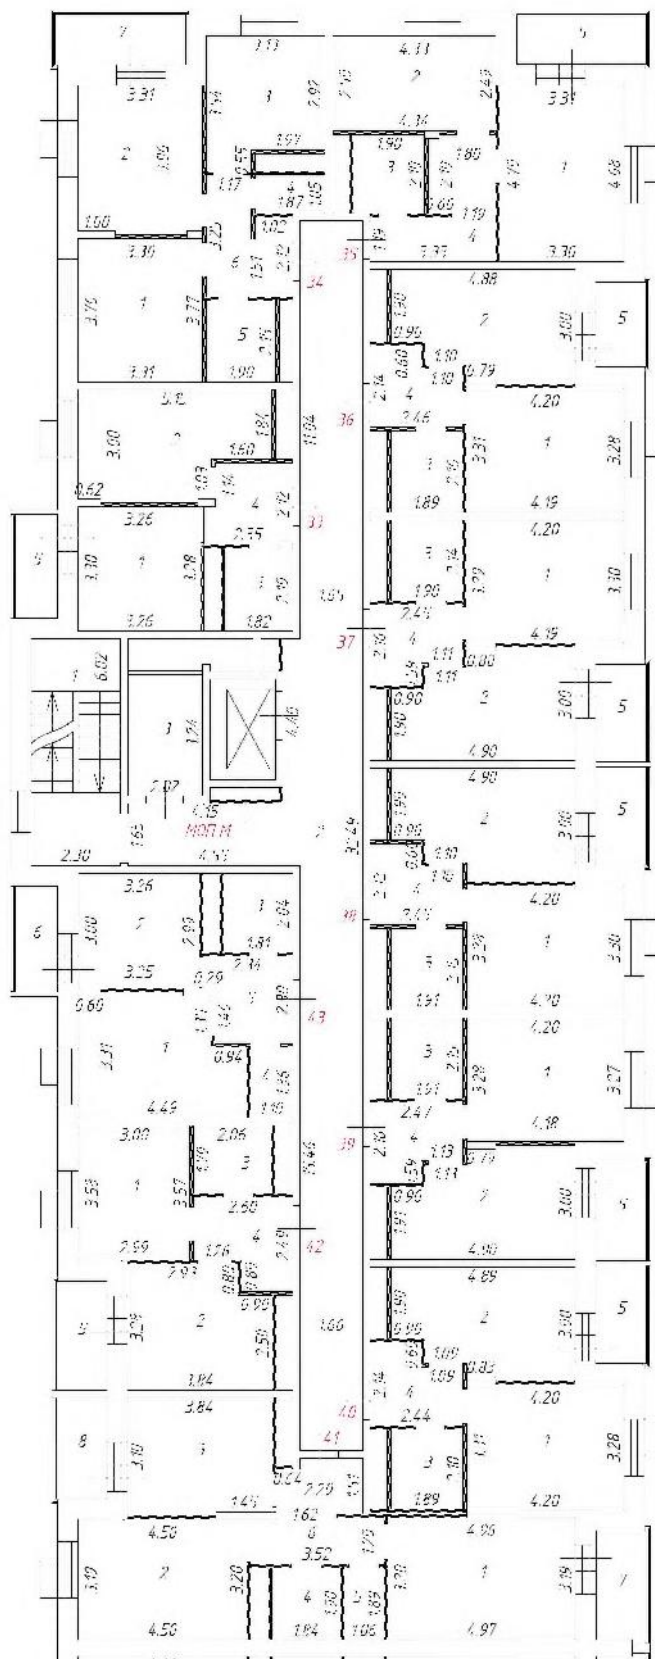


Масштаб: 1:200

План этажа (части этажа)

5 этаж

Подъезд № 1

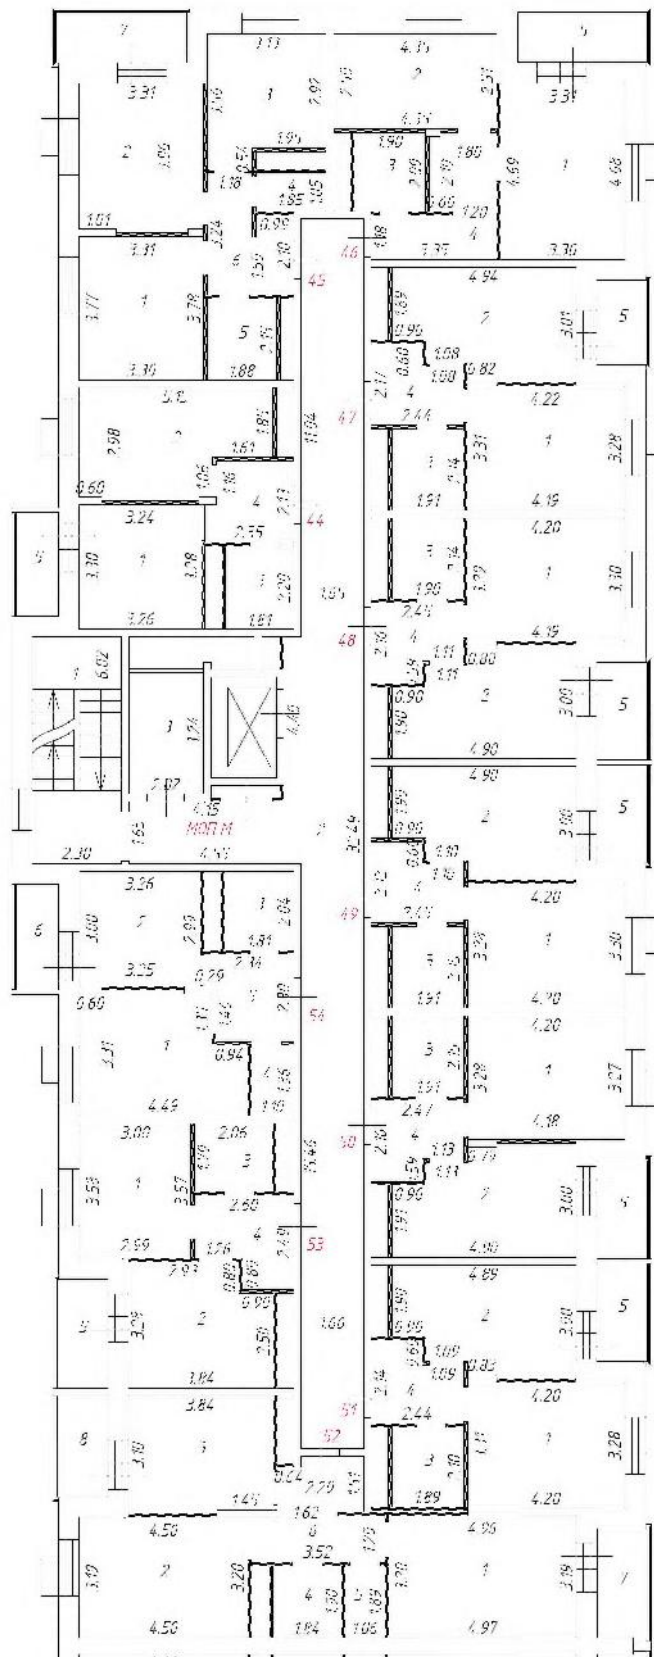


Масштаб: 1:200

План этажа (части этажа)

6 этаж

Подъезд № 1

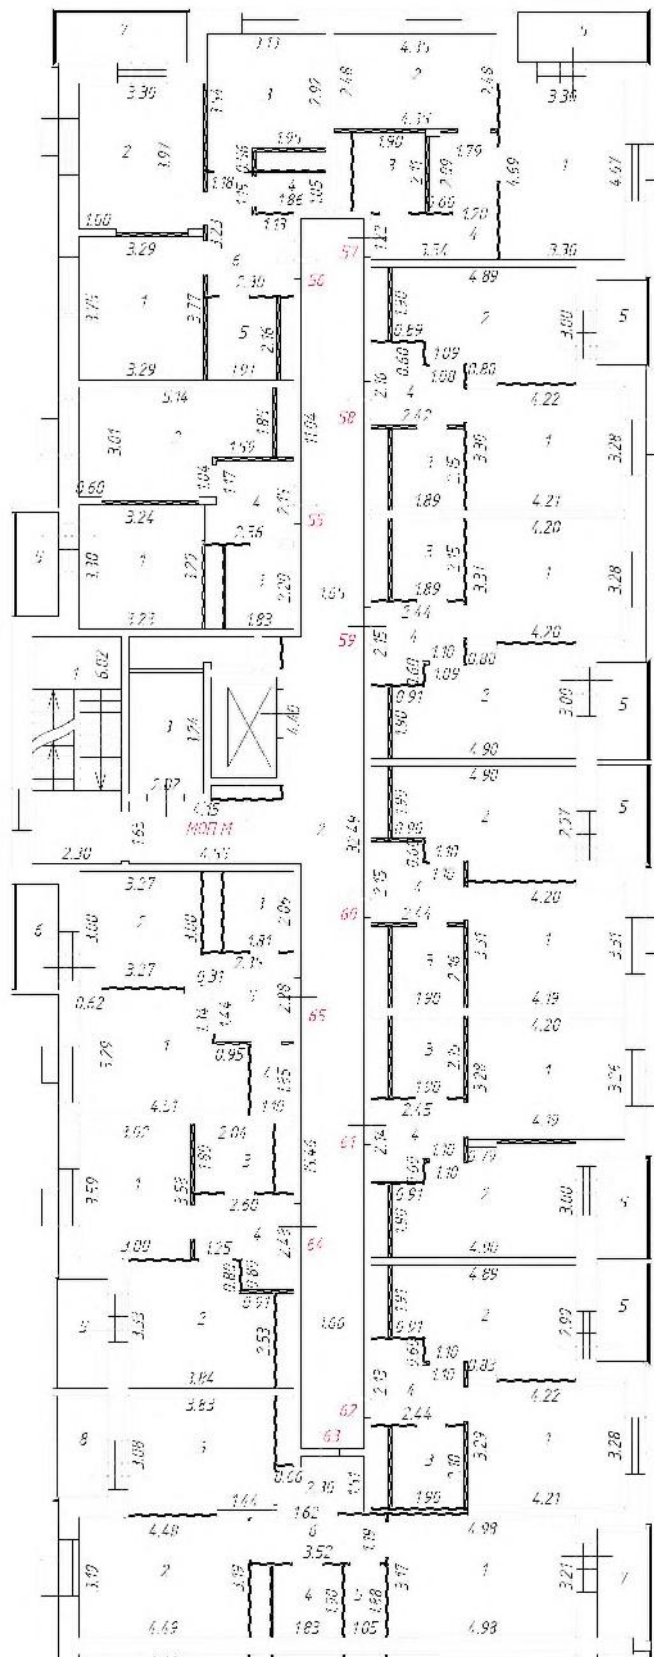


Масштаб: 1:200

План этажа (части этажа)

7 этаж

Подъезд № 1

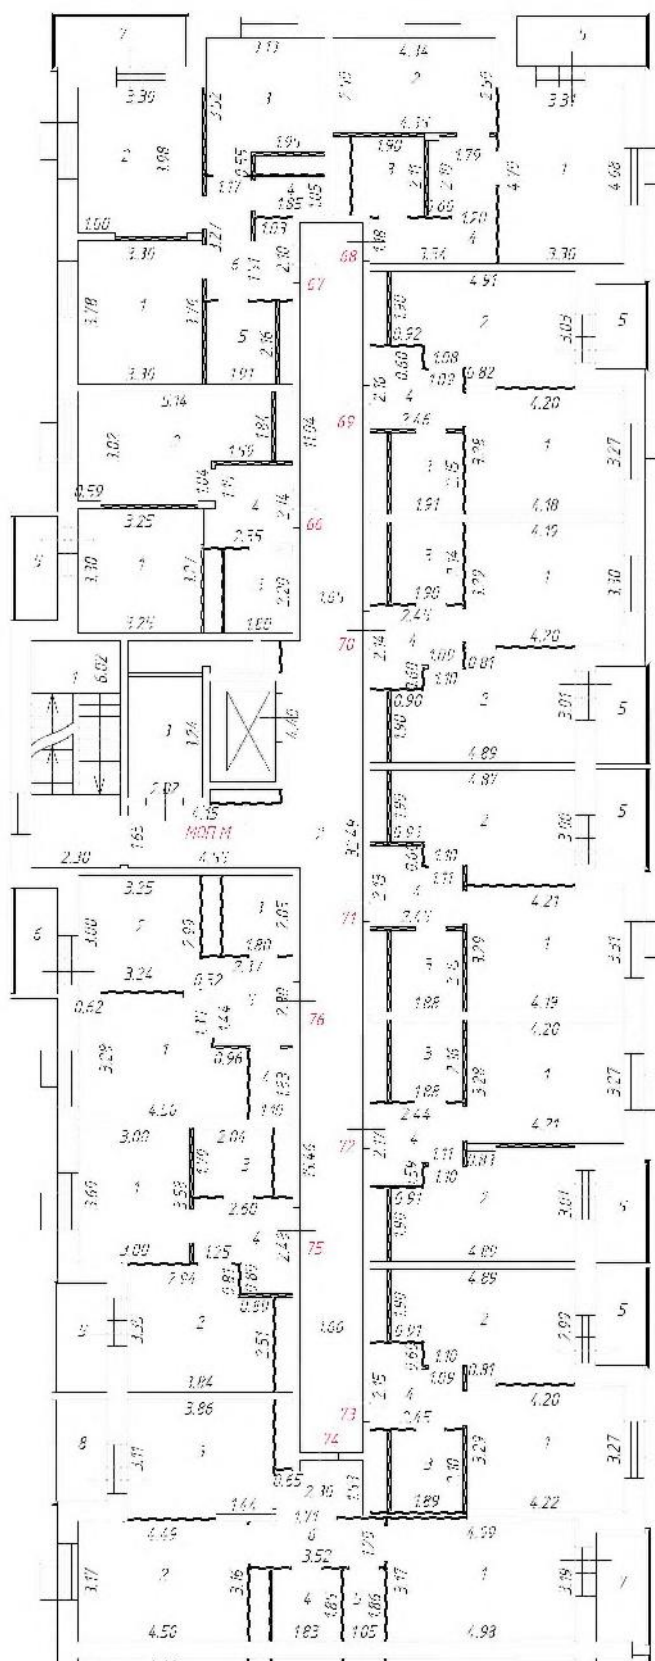


Μαγνητ. 1:200

План этажа (части этажа)

Технический чердак

Подъезд № 1

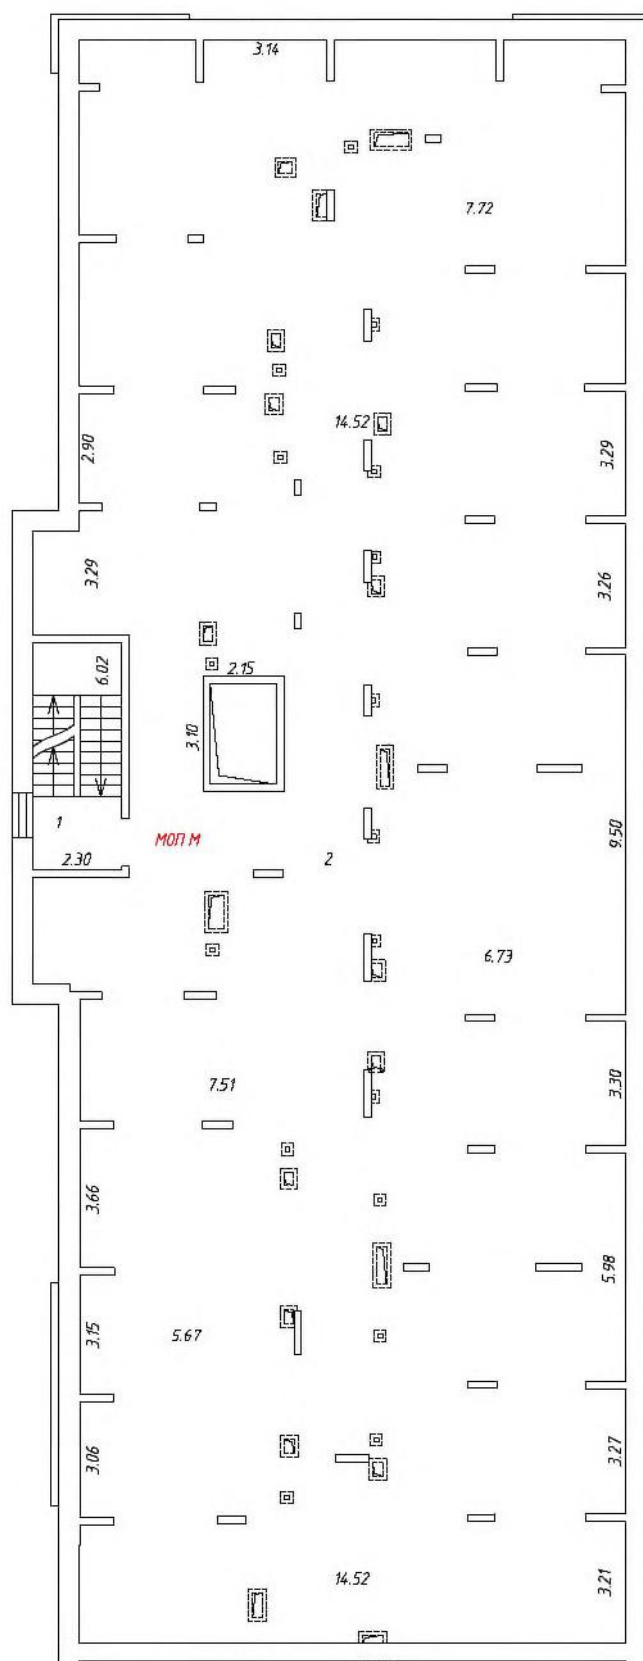


Масштаб: 1:200

План этажа (части этажа)

Кровля

Подъезд № 1

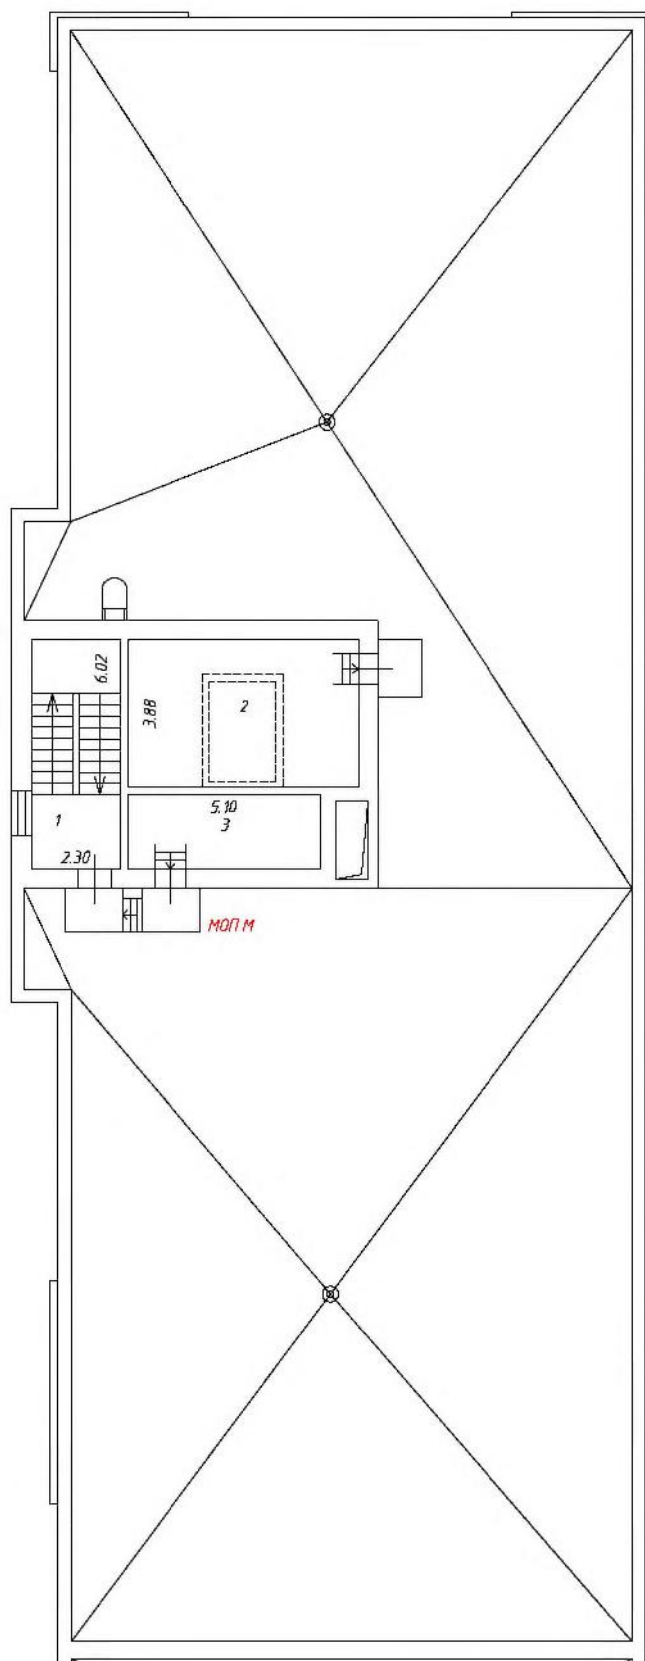


Масштаб: 1:200

План этажа (части этажа)

Технический подвал

Подъезд № 2

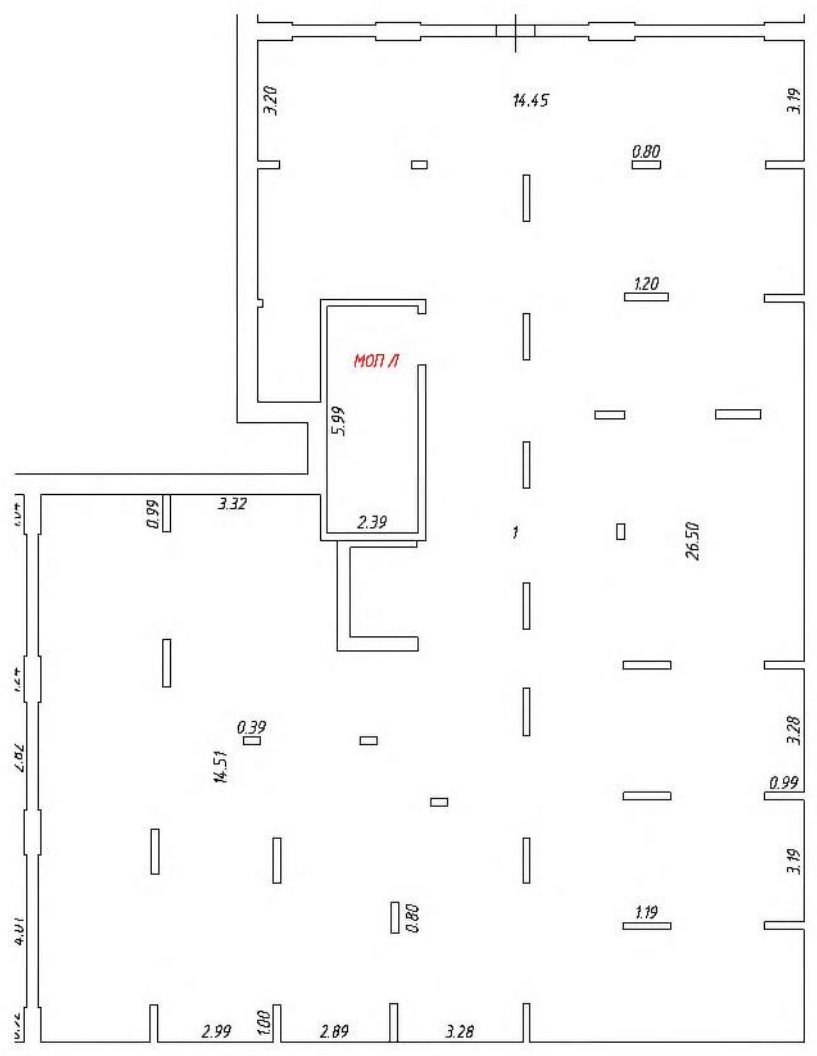


Масштаб: 1:200

План этажа (части этажа)

1 этаж

Подъезд № 2

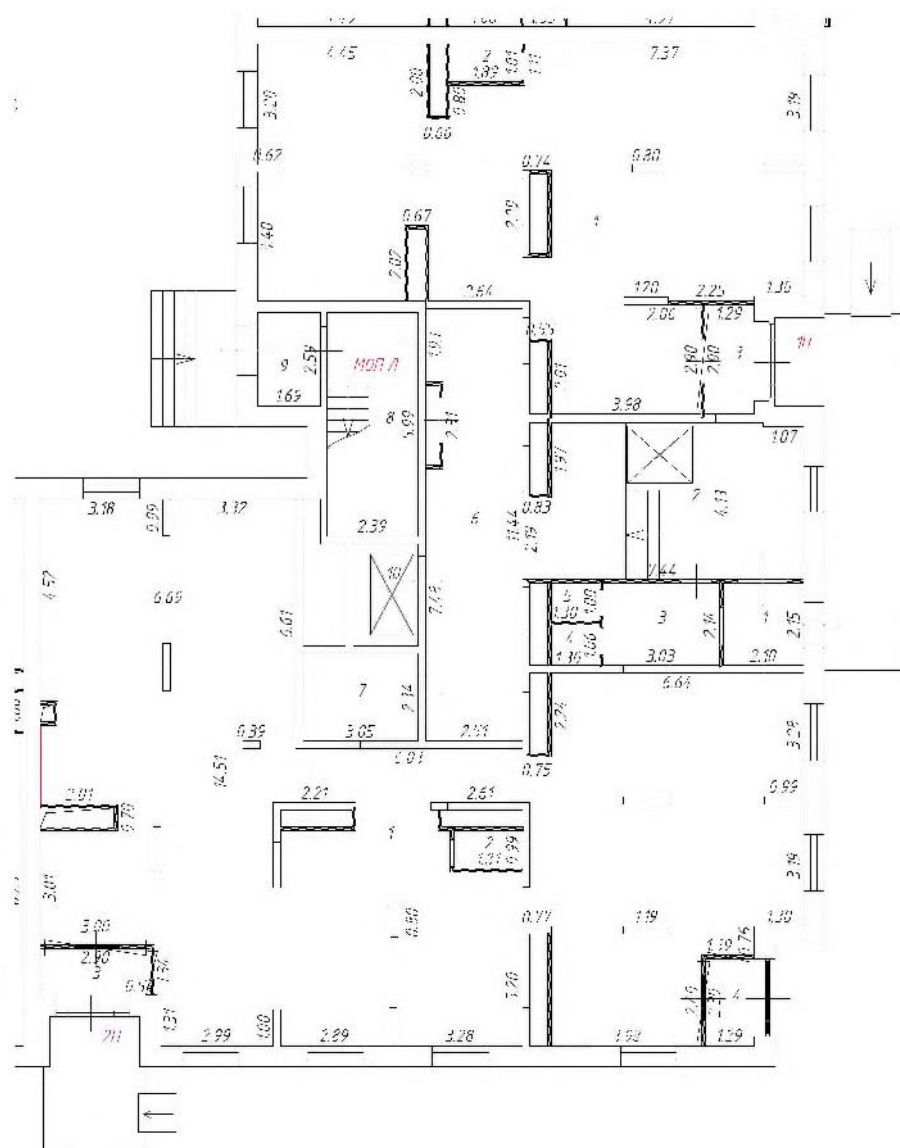


Масштаб: 1:200

План этажа (части этажа)

2 этаж

Подъезд № 2

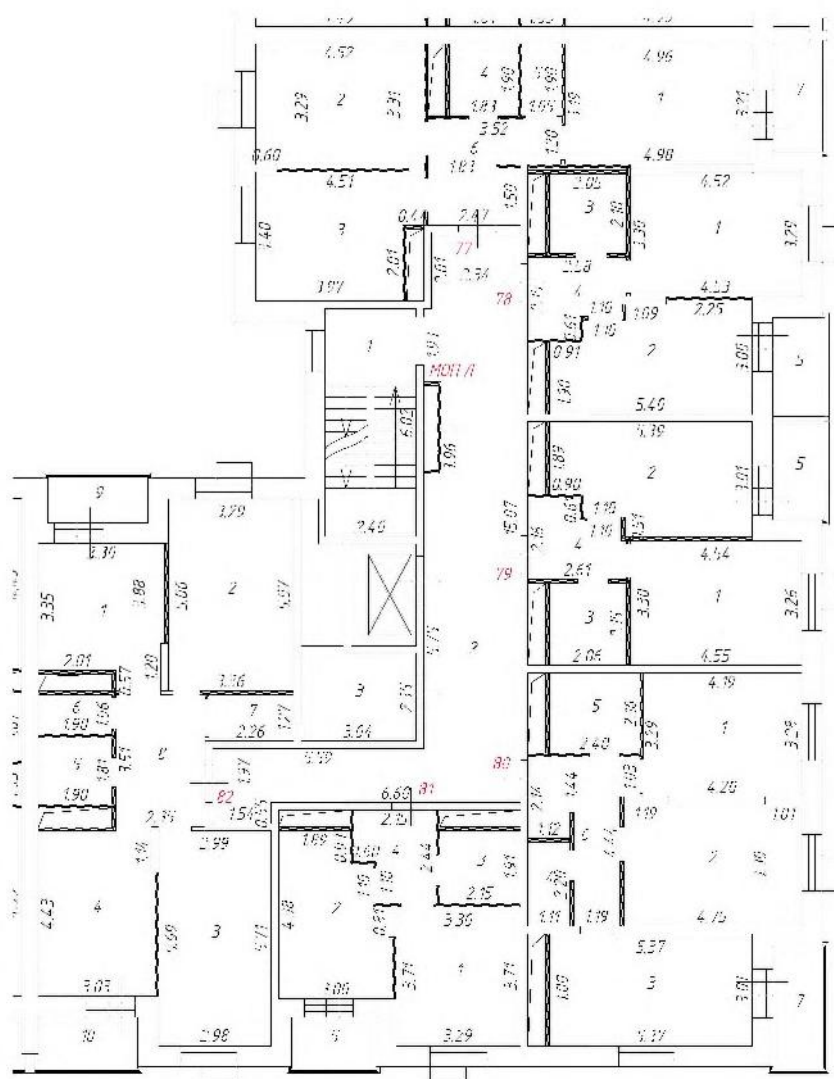


Масштаб: 1:200

План этажа (части этажа)

3 этаж

Подъезд № 2

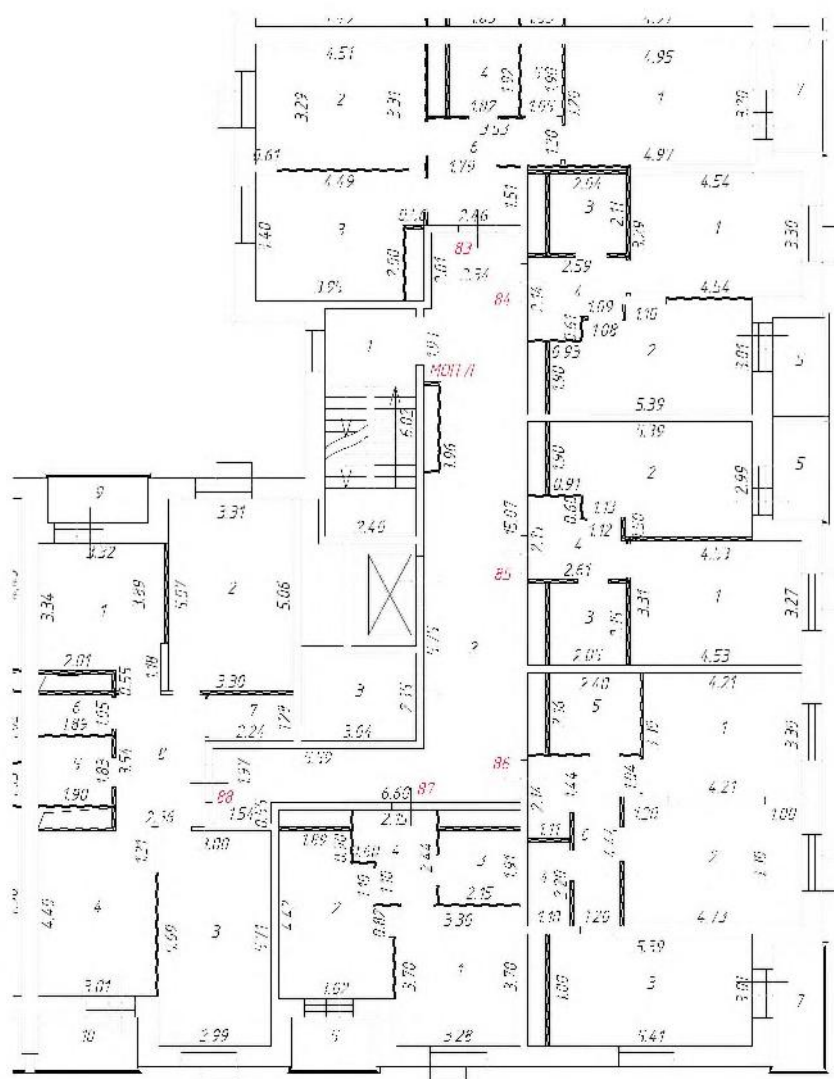


Μακροτάδ: 1:200

План этажа (части этажа)

4 этаж

Подъезд № 2

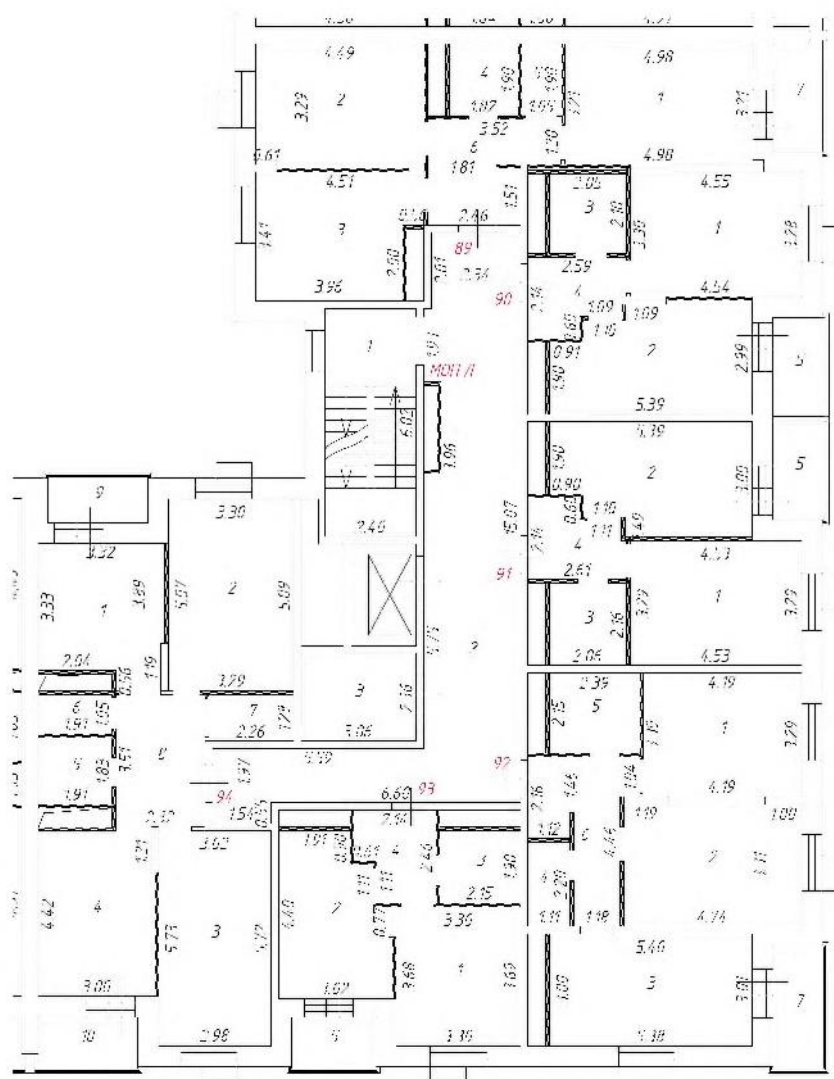


Масштаб: 1:200

План этажа (части этажа)

5 этаж

Подъезд № 2

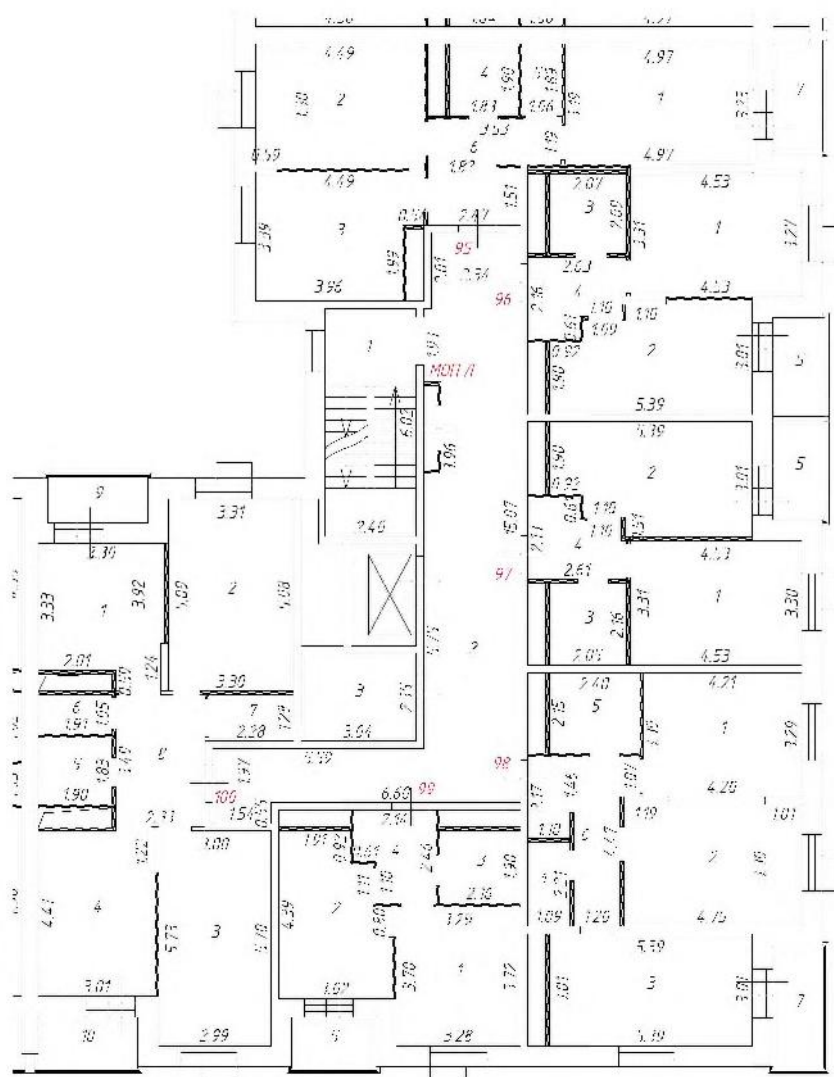


Μακροτάδ: 1:200

План этажа (части этажа)

6 этаж

Подъезд № 2

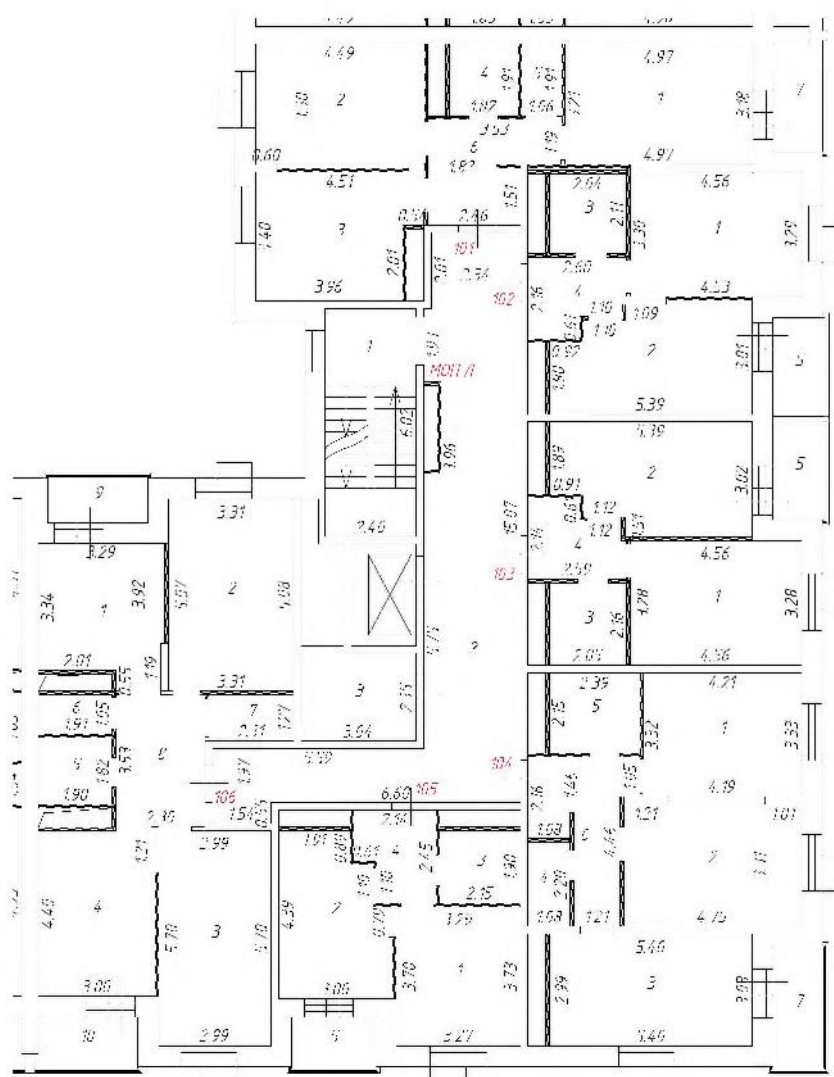


Масштаб: 1:200

План этажа (части этажа)

7 этаж

Подъезд № 2

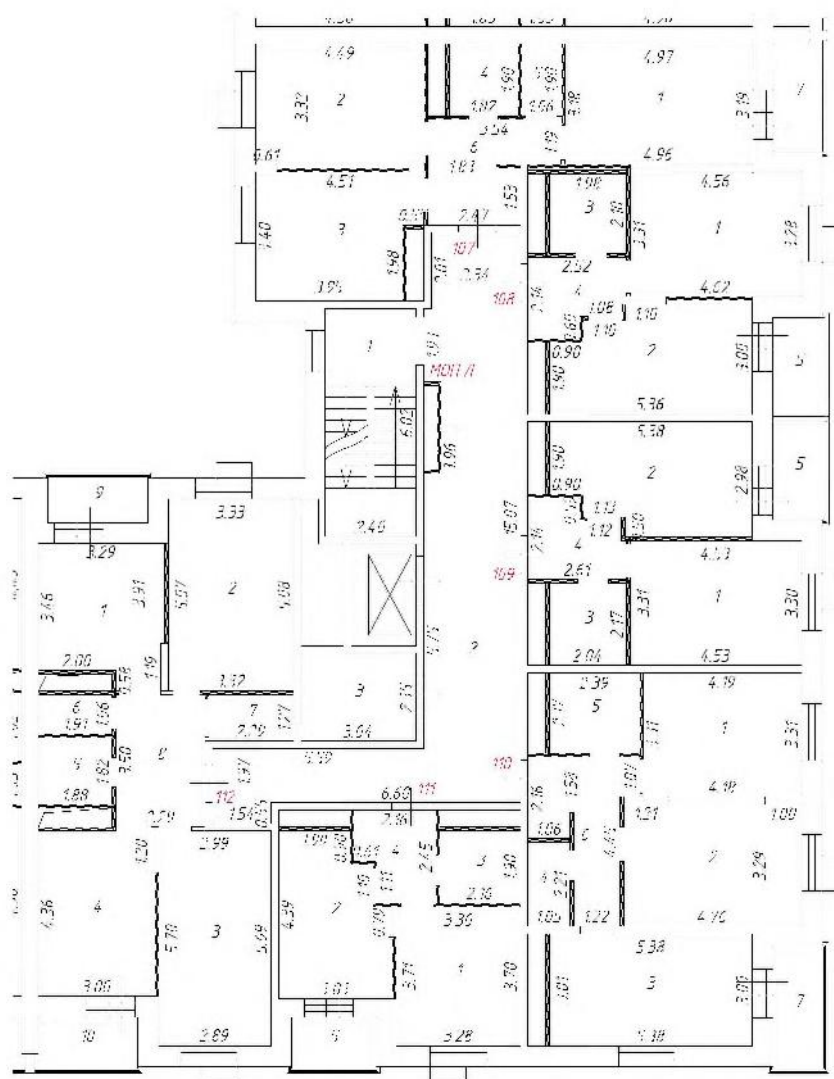


Масштаб: 1:200

План этажа (части этажа)

Технический чердак


Подъезд № 2

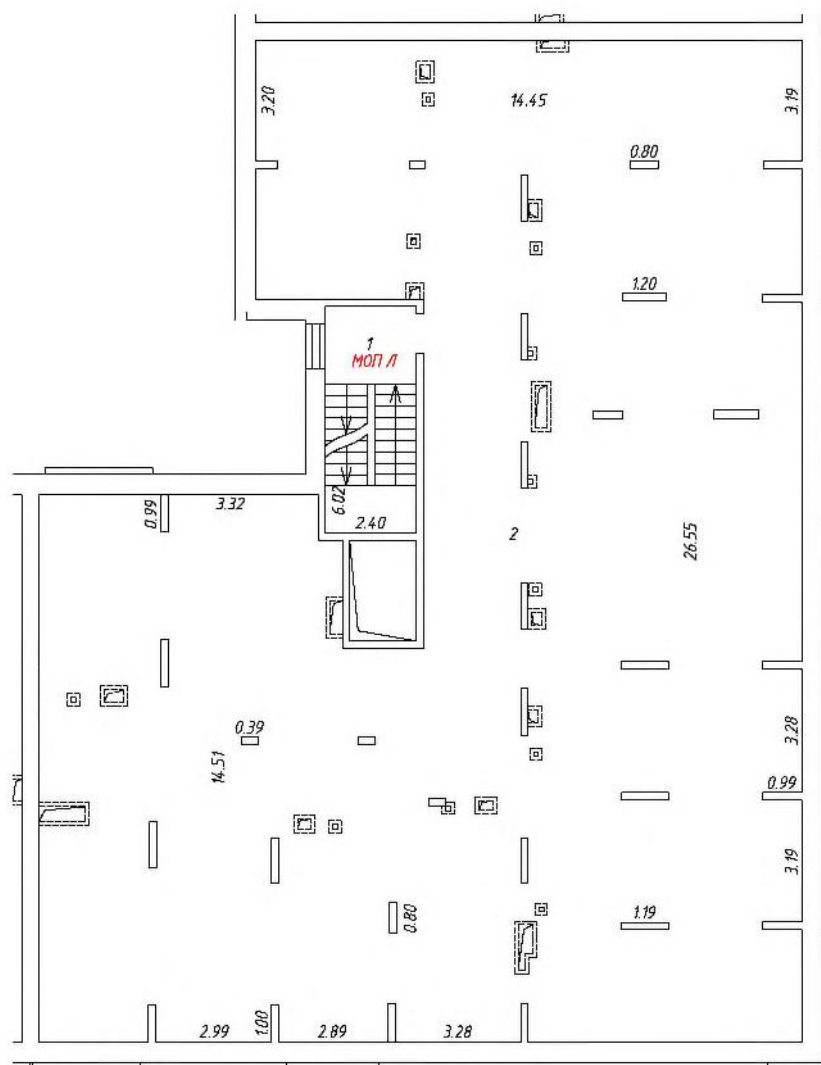

Масштаб: 1:200

План этажа (части этажа)

Кровля
Подъезд № 2

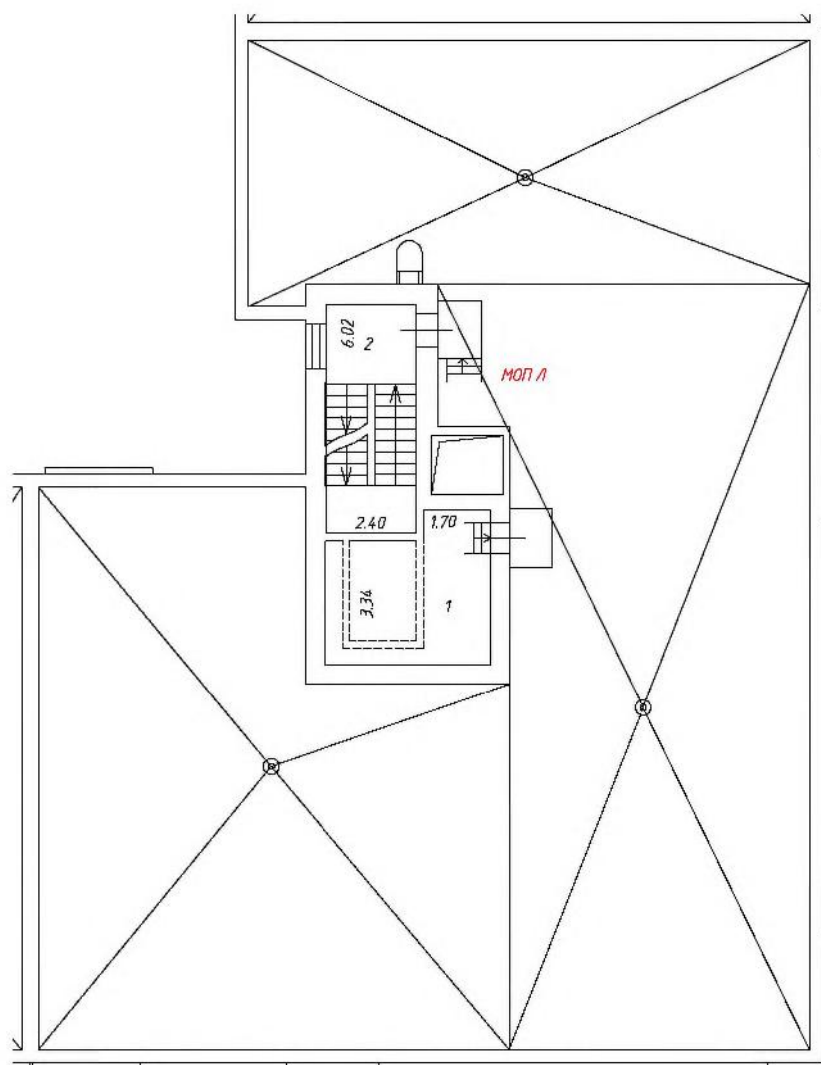


Масштаб: 1:200

План этажа (части этажа)

Технический подвал

Подъезд № 3

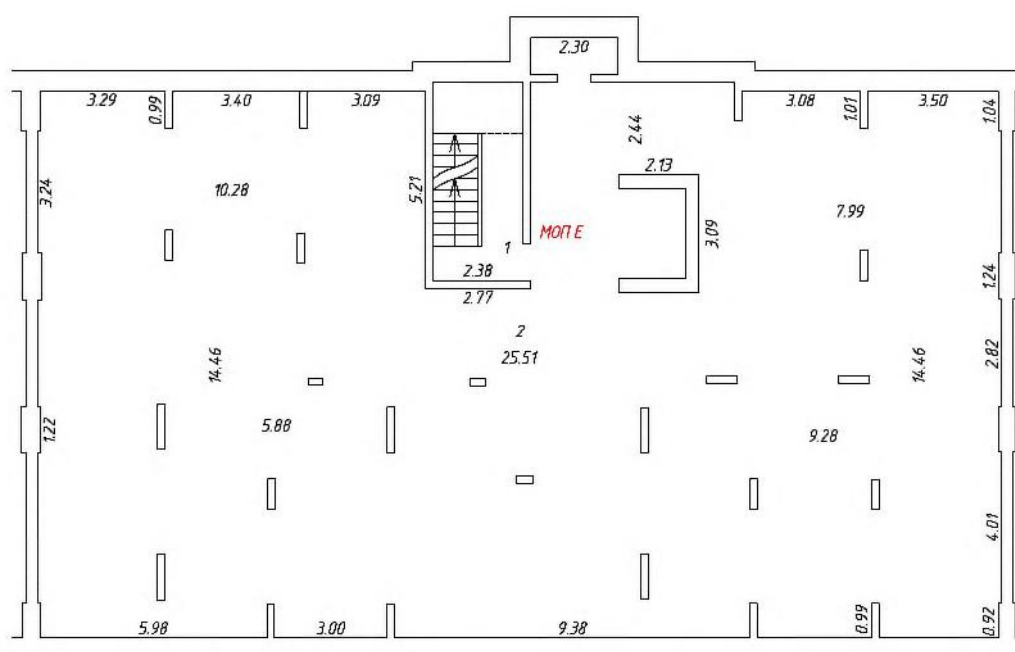


Масштаб: 1:200

План этажа (части этажа)

1 этаж

Подъезд № 3

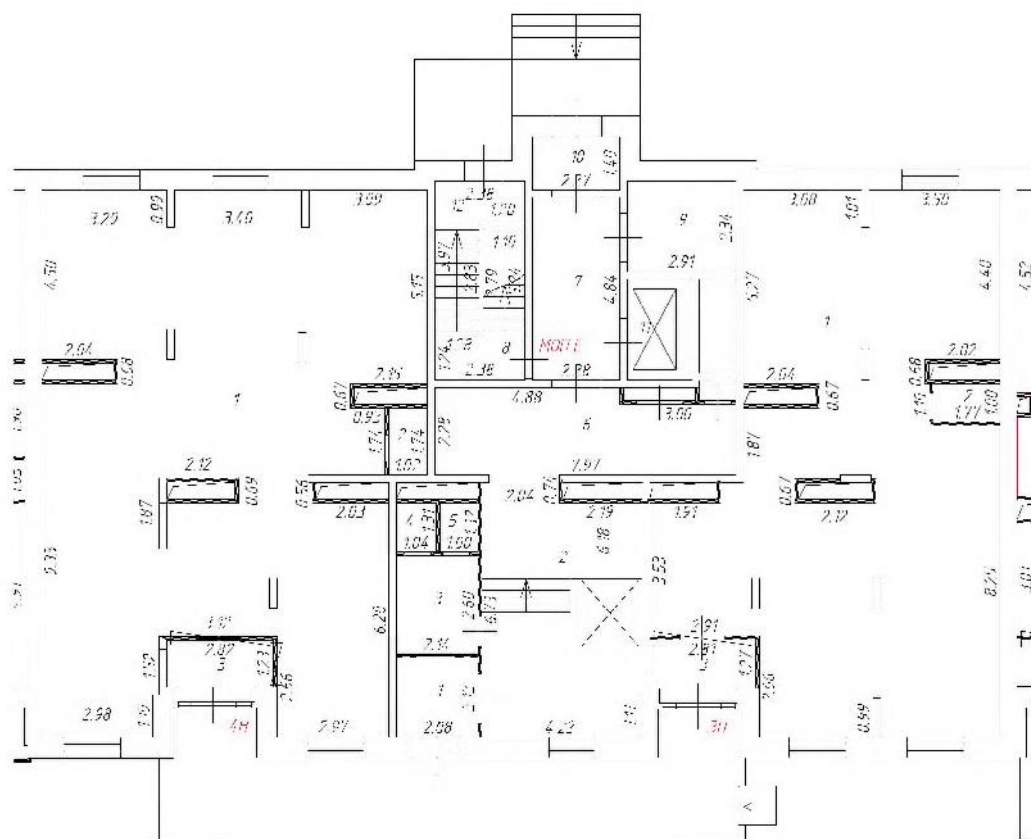


Масштаб: 1:200

План этажа (части этажа)

2 этаж

Подъезд № 3

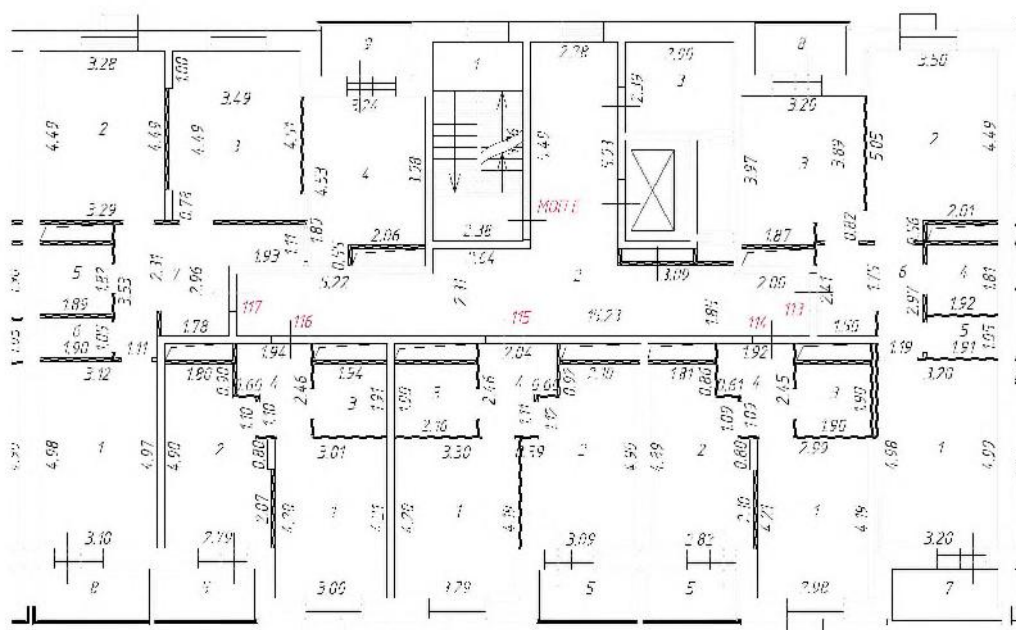


Μακροτάδ: 1:200

План этажа (части этажа)

3 этаж

Подъезд № 3

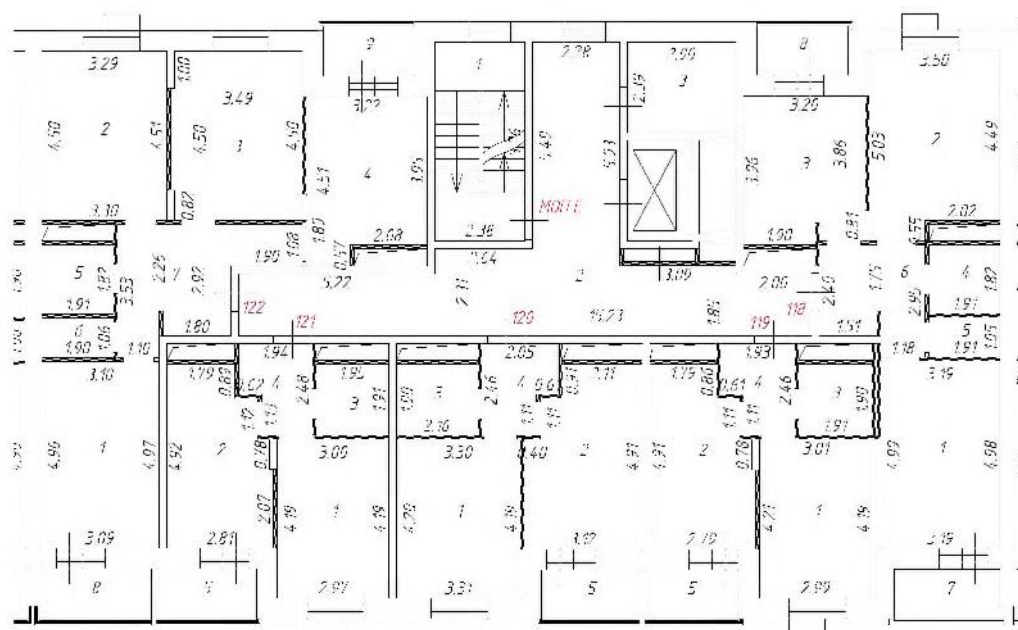


Масштаб: 1:200

План этажа (части этажа)

4 этаж

Подъезд № 3

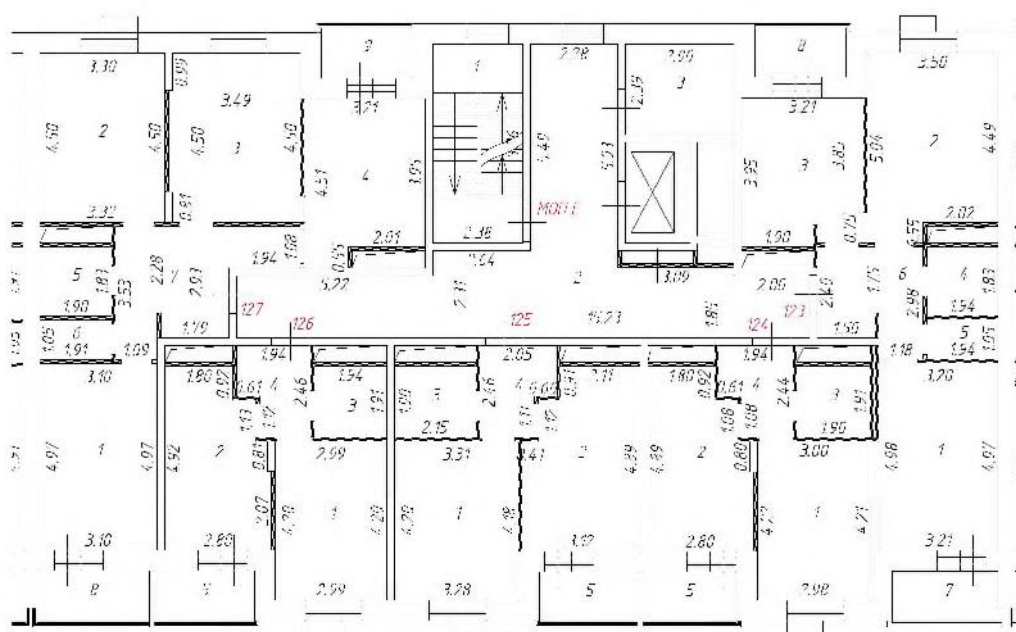


Μακροτάδ: 1:200

План этажа (части этажа)

5 этаж

Подъезд № 3

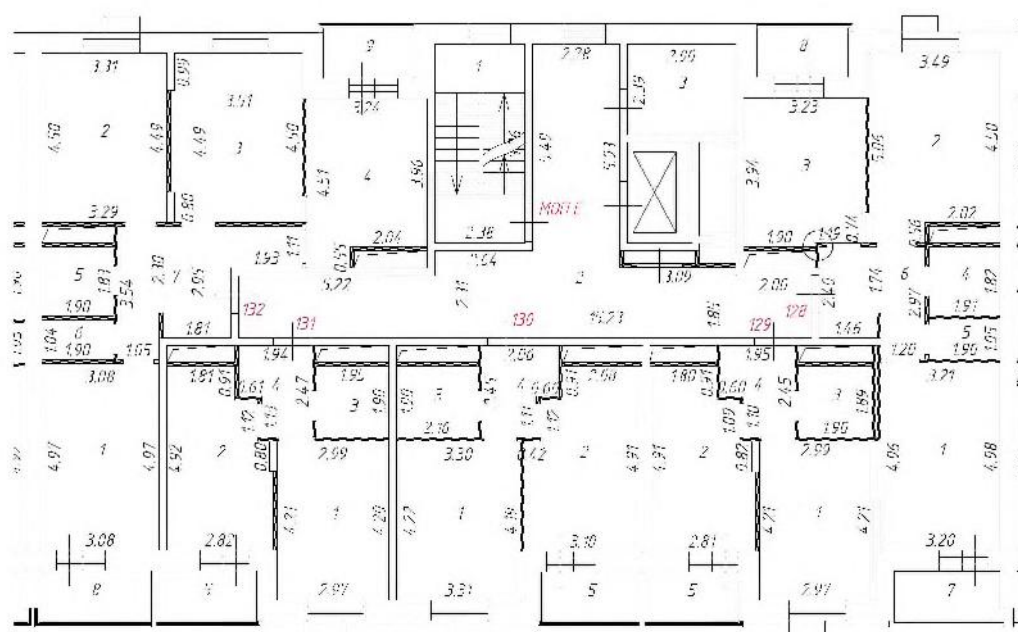


Масштаб: 1:200

План этажа (части этажа)

6 этаж

Подъезд № 3

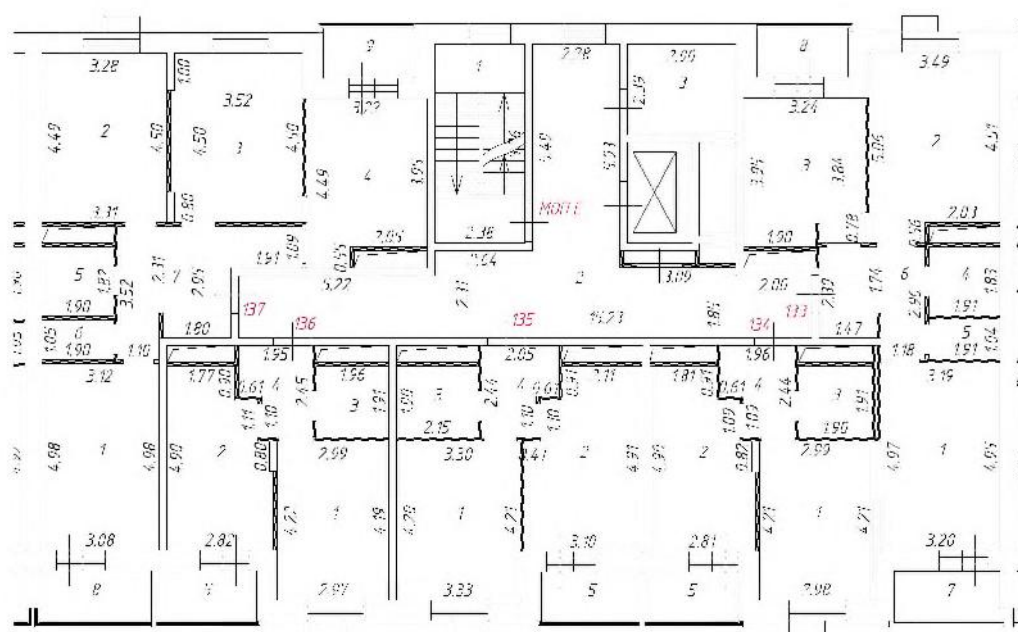


Масштаб: 1:200

План этажа (части этажа)

7 этаж

Подъезд № 3

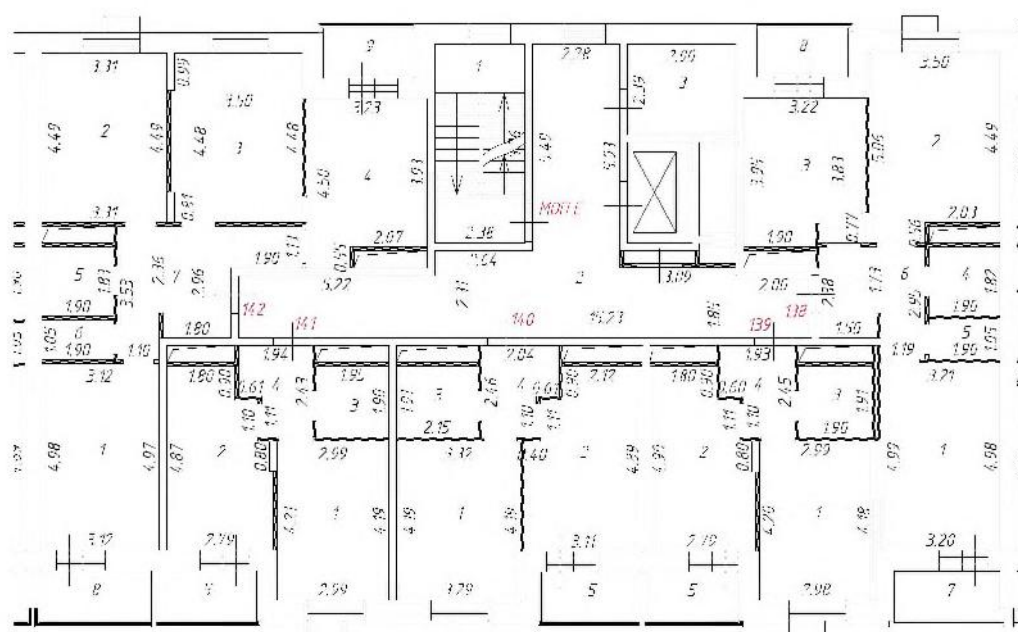


Масштаб: 1:200

План этажа (части этажа)

Технический чердак


Подъезд № 3

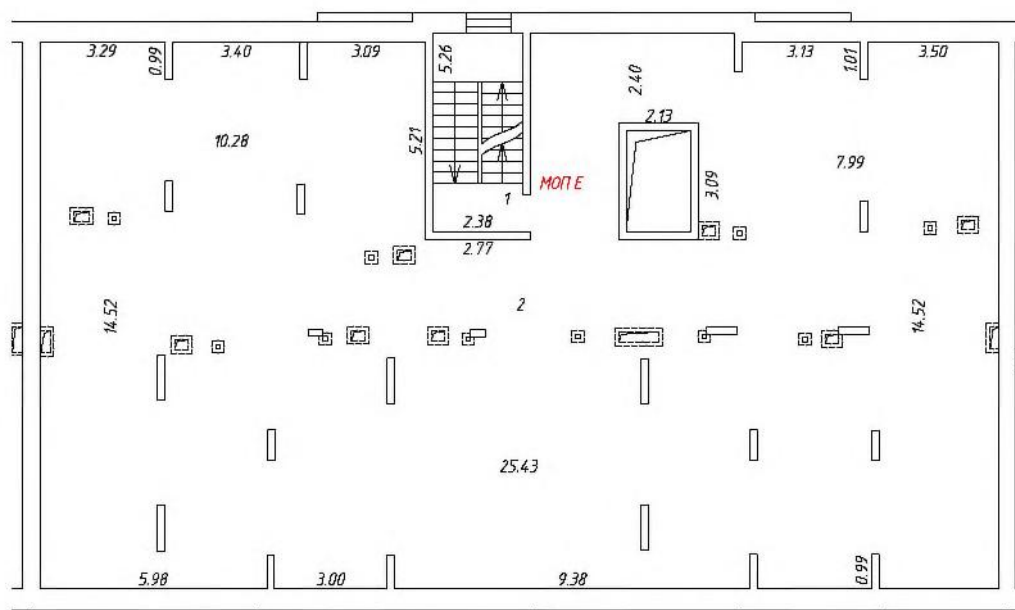

Масштаб: 1:200

План этажа (части этажа)

Кровля
Подъезд № 3

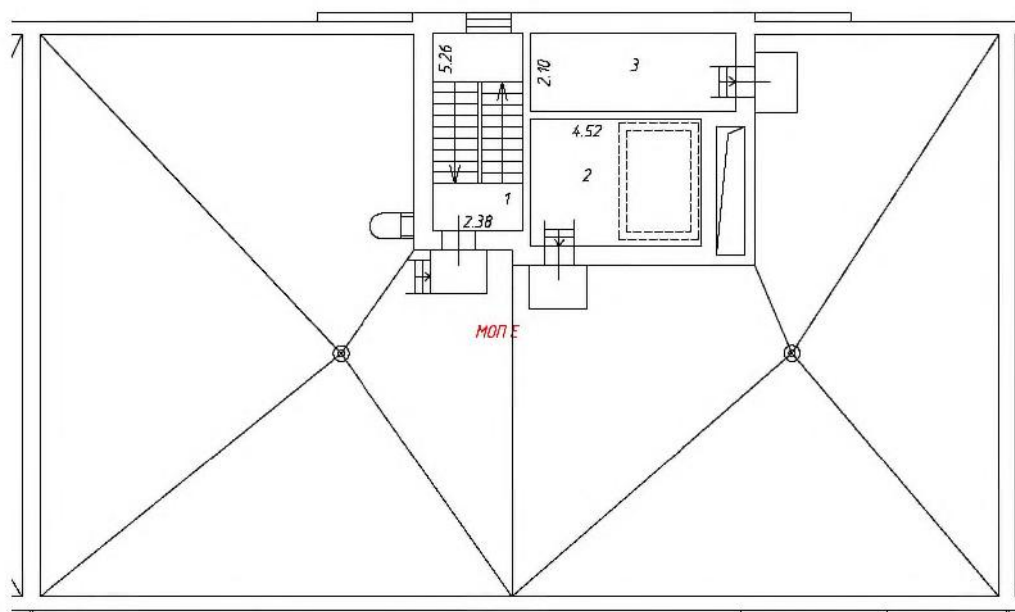


Масштаб: 1:200

План этажа (части этажа)

Технический подвал

Подъезд № 4

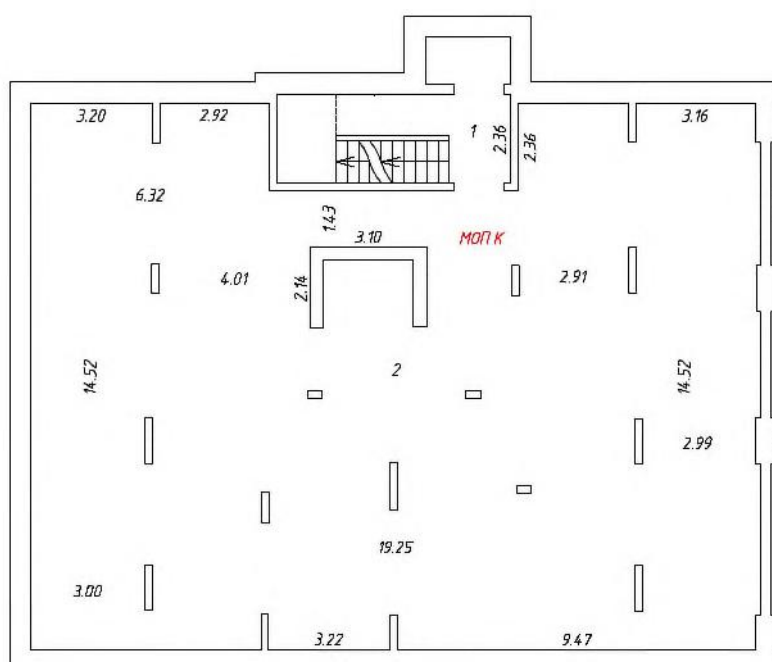


Масштаб: 1:200

План этажа (части этажа)

1 этаж

Подъезд № 4

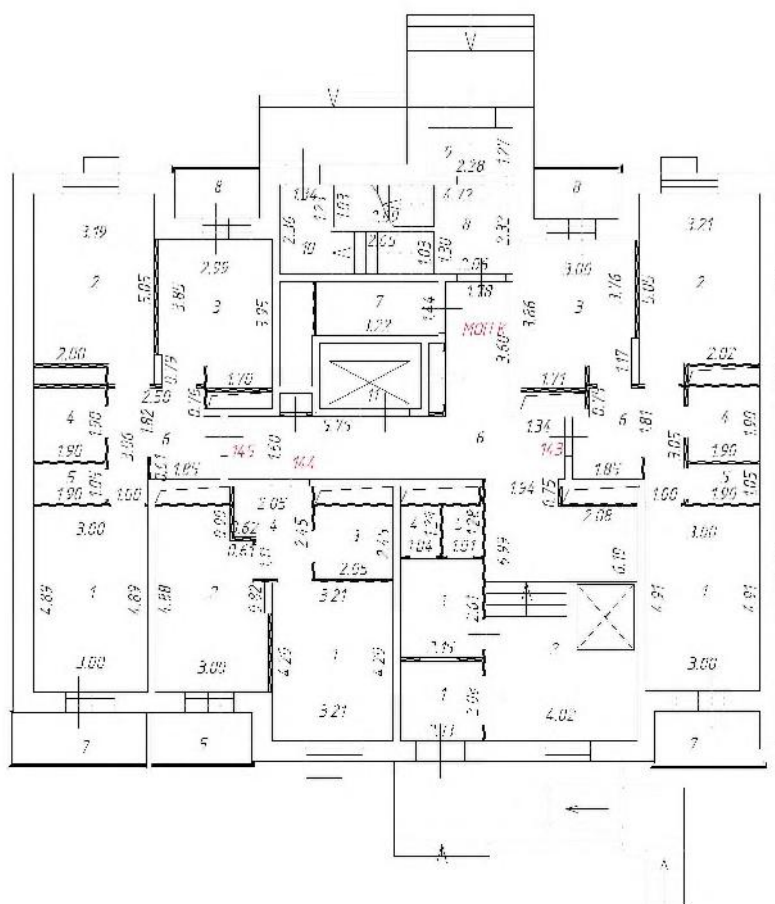


Μακροτάδ: 1:200

План этажа (части этажа)

2 этаж

Подъезд № 4

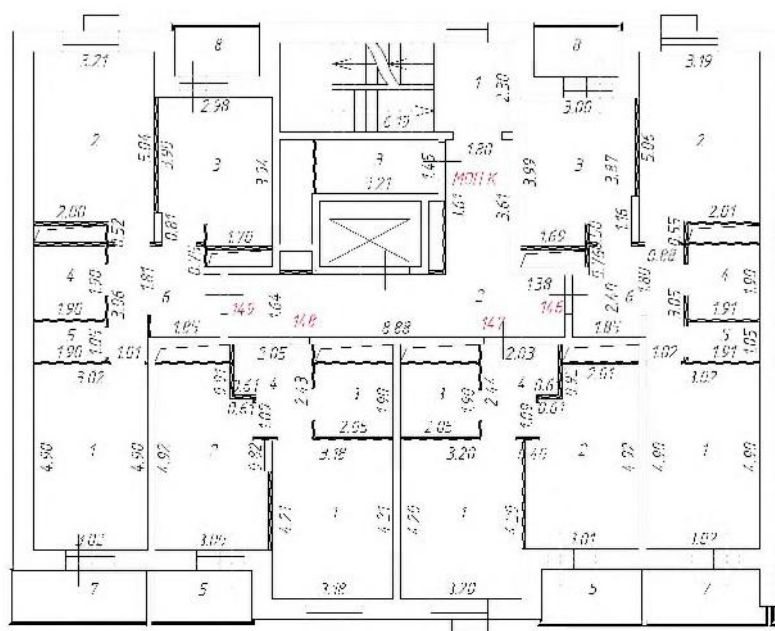


Масштаб: 1:200

План этажа (части этажа)

3 этаж

Подъезд № 4

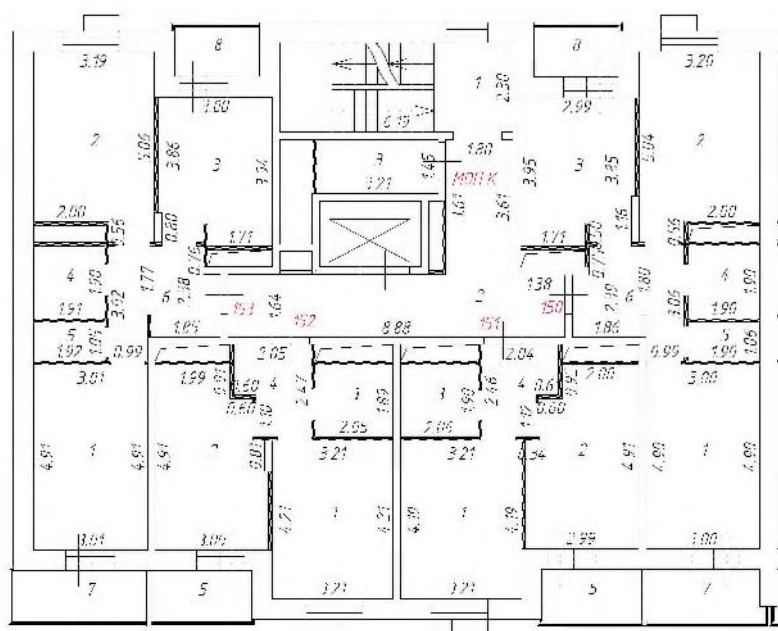


Масштаб: 1:200

План этажа (части этажа)

4 этаж

Подъезд № 4

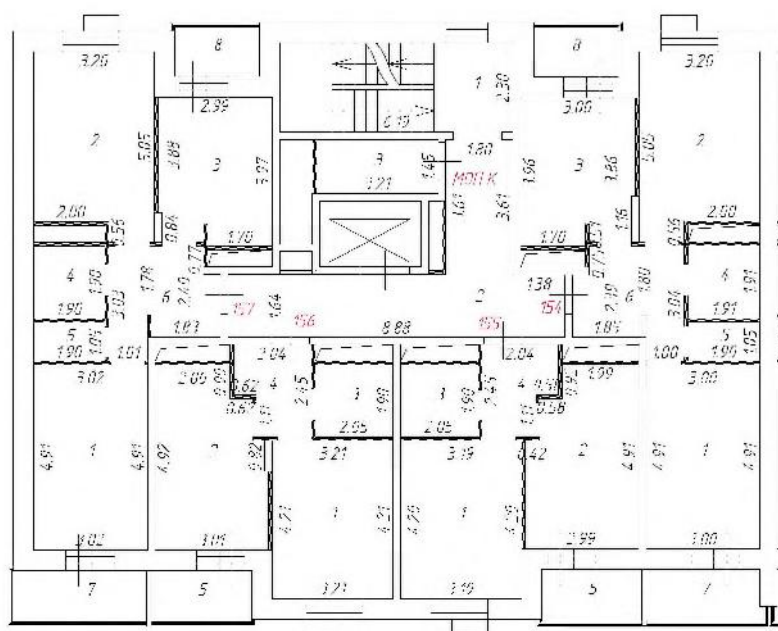


Масштаб: 1:200

План этажа (части этажа)

5 этаж

Подъезд № 4

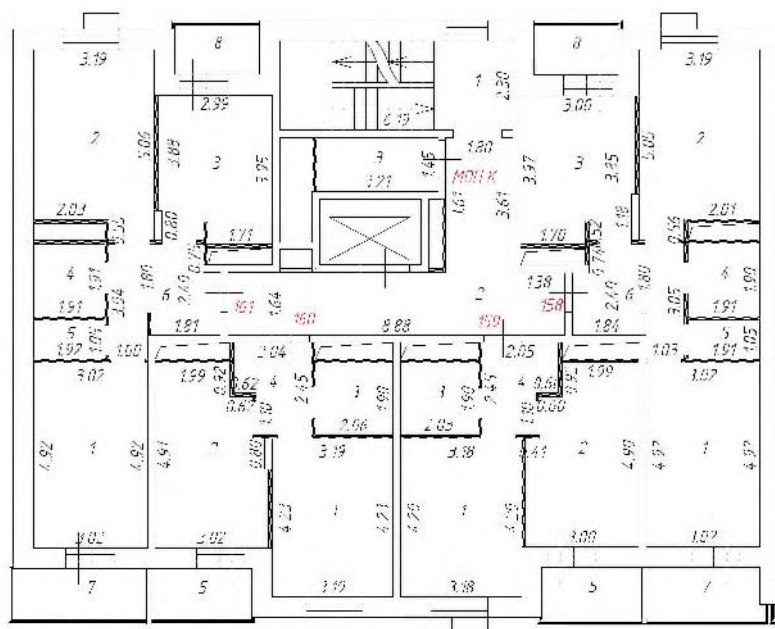


Μακροτάδ: 1:200

План этажа (части этажа)

6 этаж

Подъезд № 4

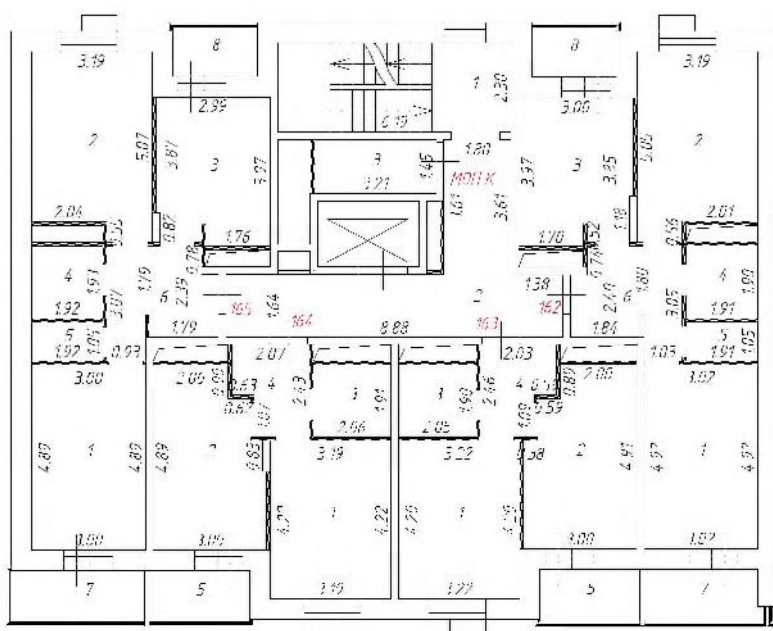


Μακροτάδ: 1:200

План этажа (части этажа)


7 этаж

Подъезд № 4

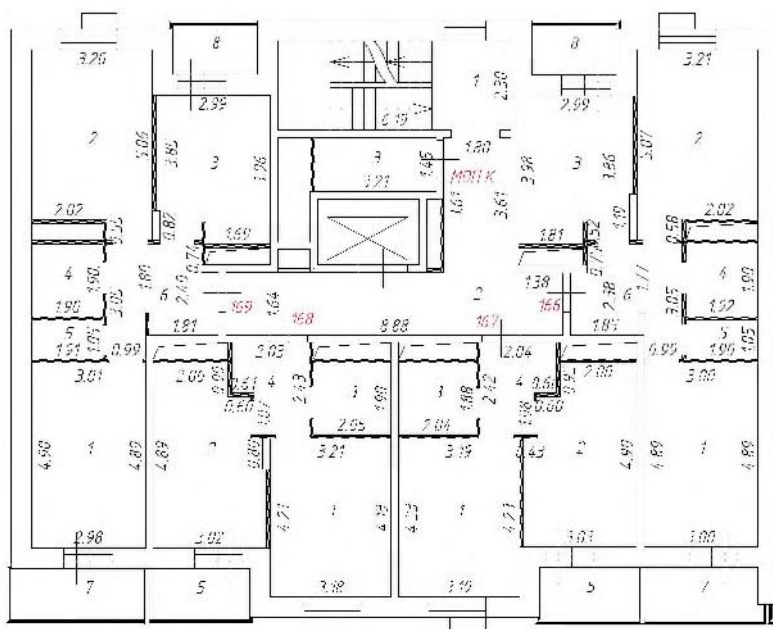

Масштаб: 1:200

Технический чердак
Подъезд № 4

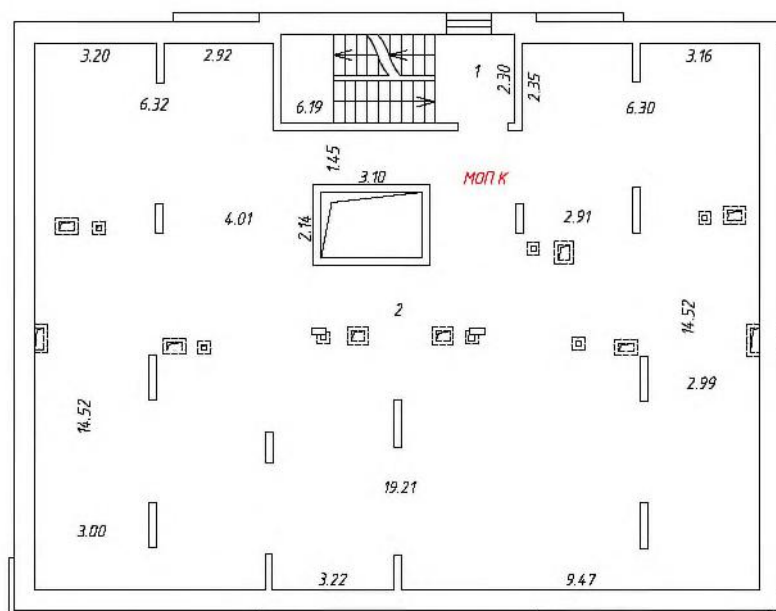


Μακροτάδ: 1:200

План этажа (части этажа)

Кровля

Подъезд № 4

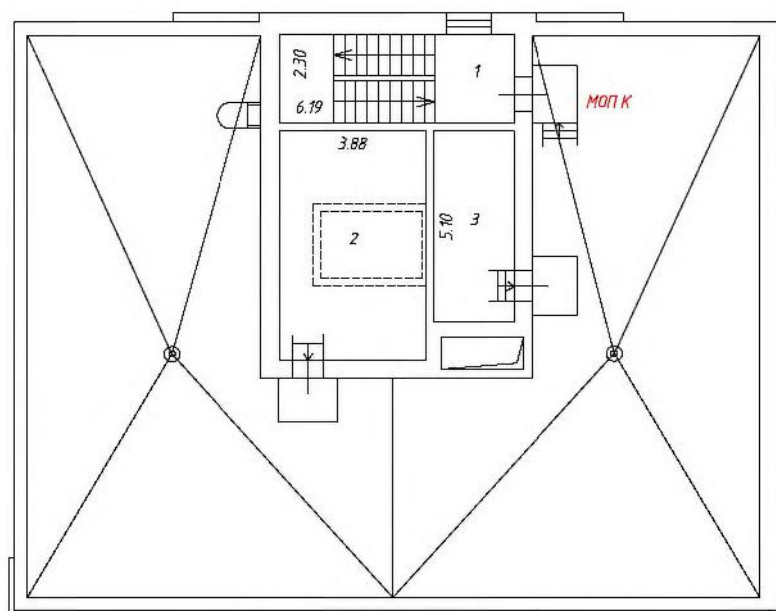

Масштаб: 1:200

Пронумеровано, прошито и

скреплено печатью на

74

листа

